


ARQUITECTO:



PROYECTO DE INSTALACION DE MARQUESINA DE PROTECCION

PETICIONARIO: DELEGACION PROVINCIAL DE HACIENDA Y ADMON. PUBLICA JUNTA DE ANDALUCIA	PLANO DE: PROTECCION MARQUESINA ALZADOS NORTE Y ESTE	FECHA: JUNIO/2011	PLANO Nº: 1 DE 1	MODIFICADO 03
SITUACION: C/ HERMANOS MACHADO, 4, ALMERIA.		ESCALA: 1/250	CÓD. REF.: 01011	SUSTITUYE A: --

FACHADA NORTE (c/ Hermanos Machado)

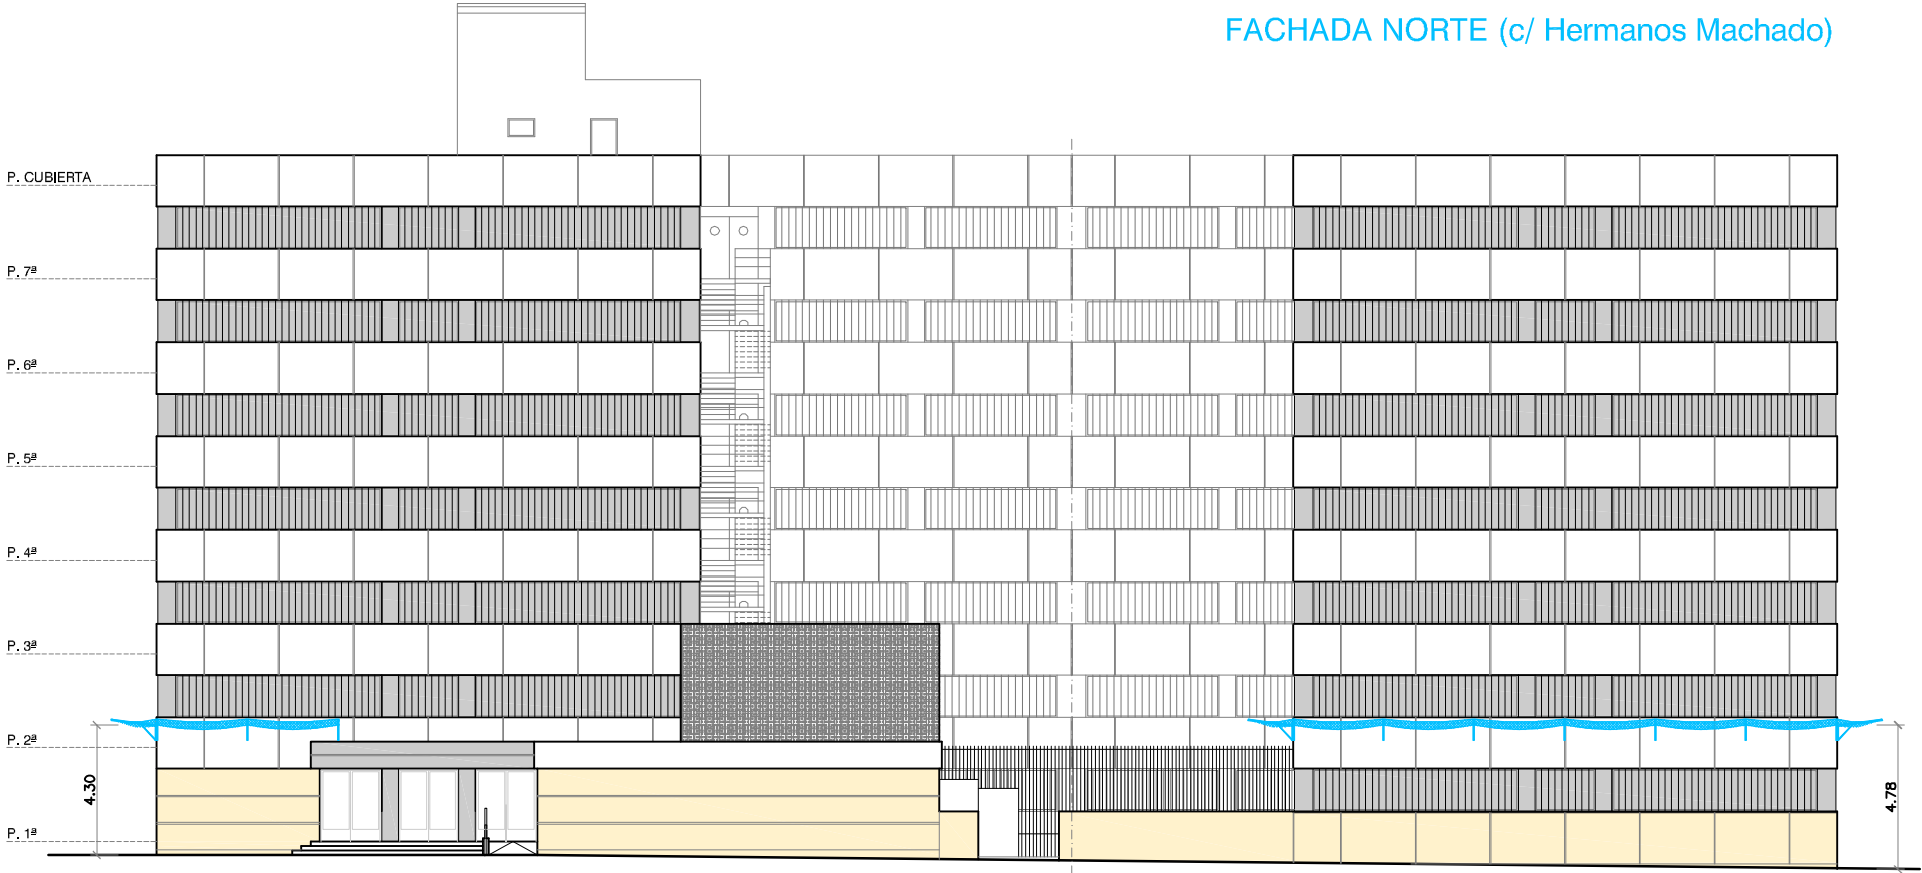

FACHADA ESTE (c/ de Rafael Alberti)

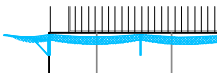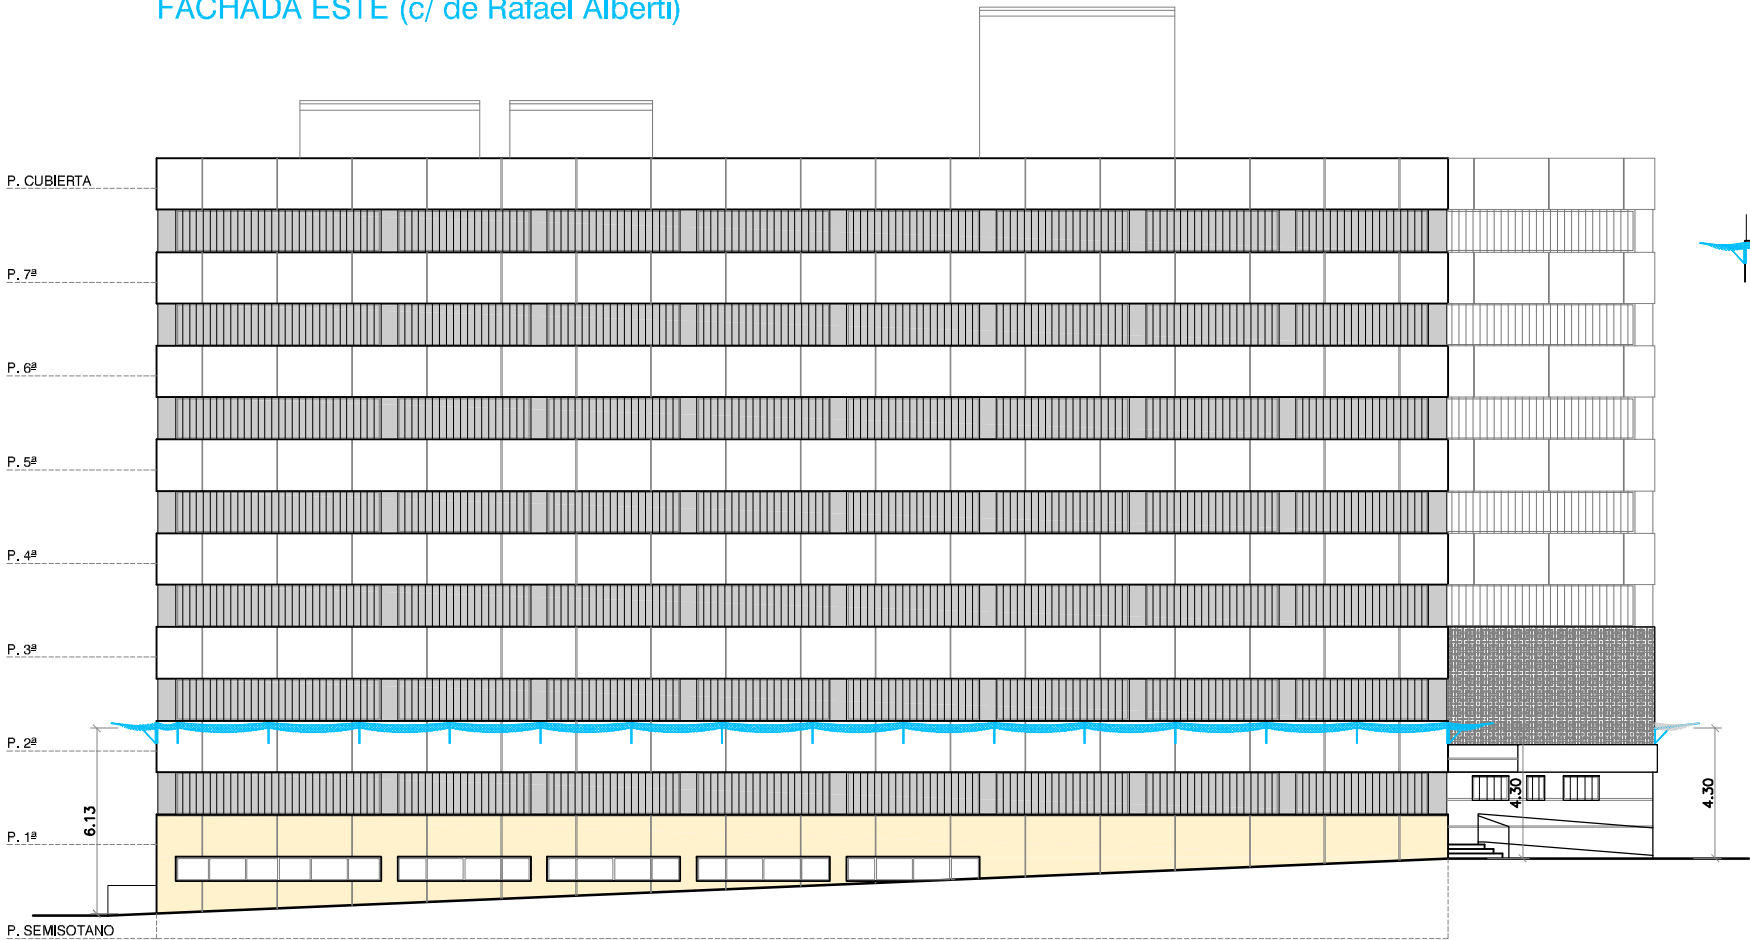

MARQUESINA DE PROTECCION HORIZONTAL MEDIANTE DISPOSICION DE MENSULAS METALICAS c/ 3,00 ml. Y 1,50 m. DE VUELO ATORNILLADAS A FACHADA Y A UNA ALTURA MINIMA DE 3,50 m. SOBRE ACERA.
SUJETADAS A ESTAS SE DISPONDRA UNA RED DE SEGURIDAD CON NUDO SISTEMA RASHEL DOBLE FRONTURA, CON MALLA DE ROMBO DE 100 mm DE ANCHO Y 5 mm. DE GROSOR DE HILO. TAMBIEN CONTARA CON RED MOSQUITERA ENTRAMADO 6x6 mm. DE MONOFILAMENTO POLIETILENO DE ALTA DENSIDAD.