

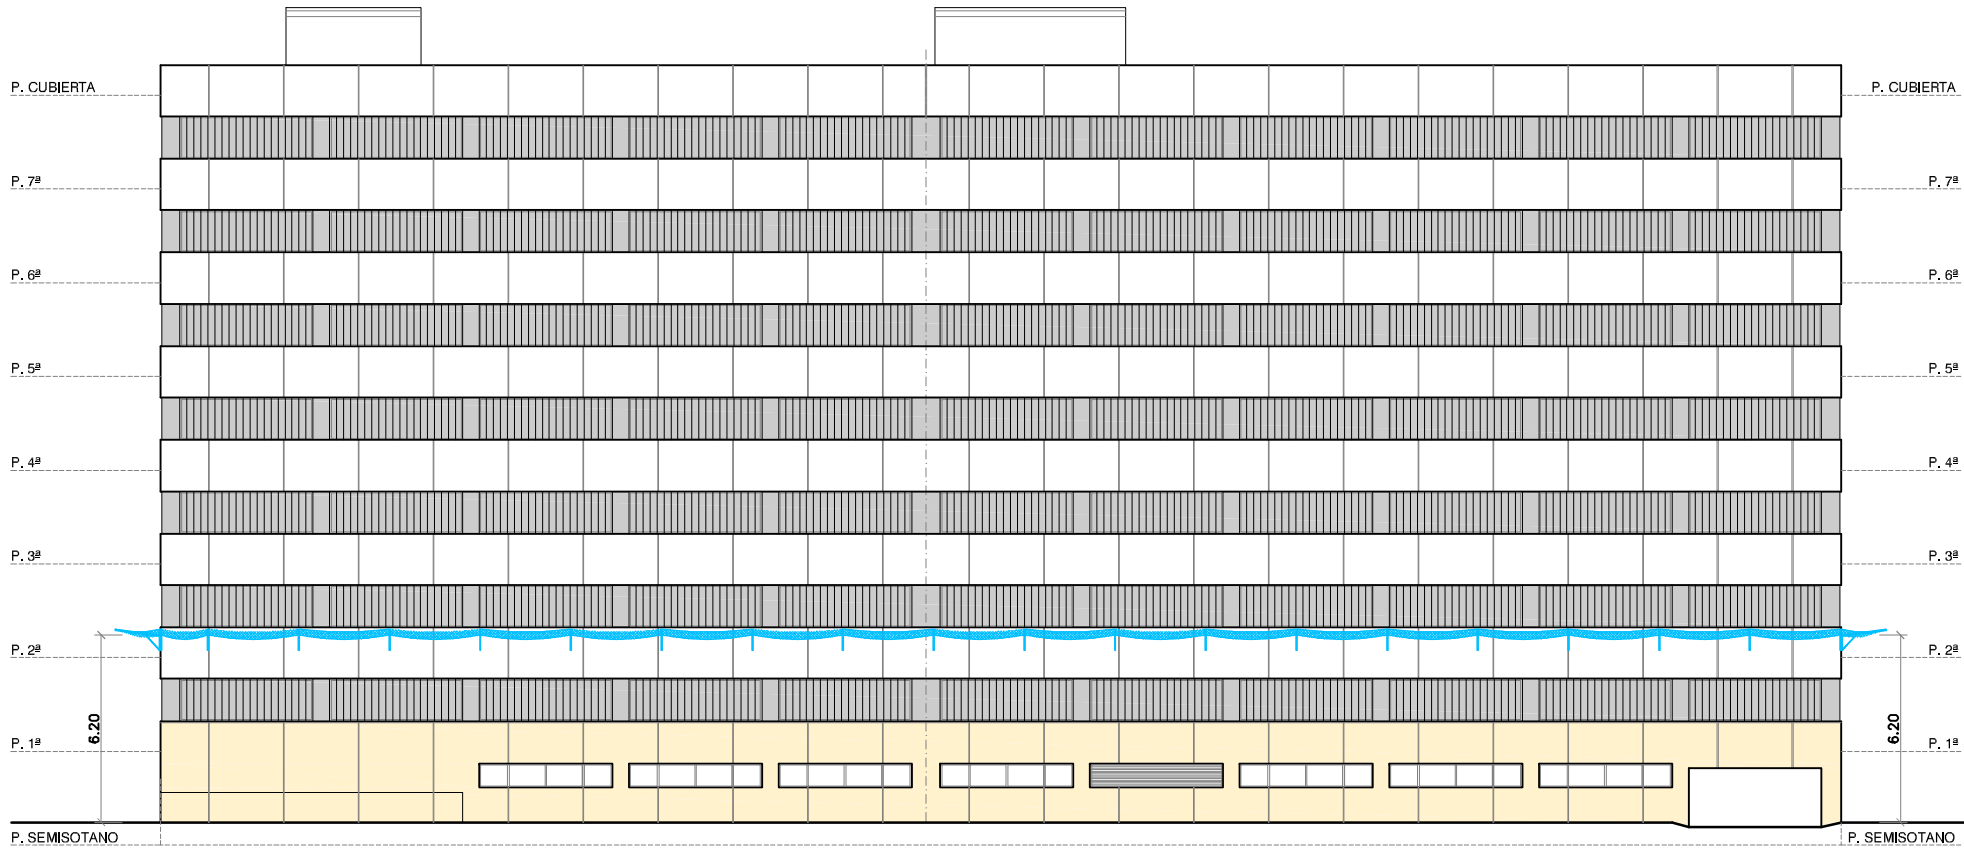


FACHADA SUR (c/ Canónigo Molina Alonso)

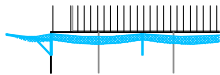

FACHADA OESTE (c/ Jesús Durbán Remón)

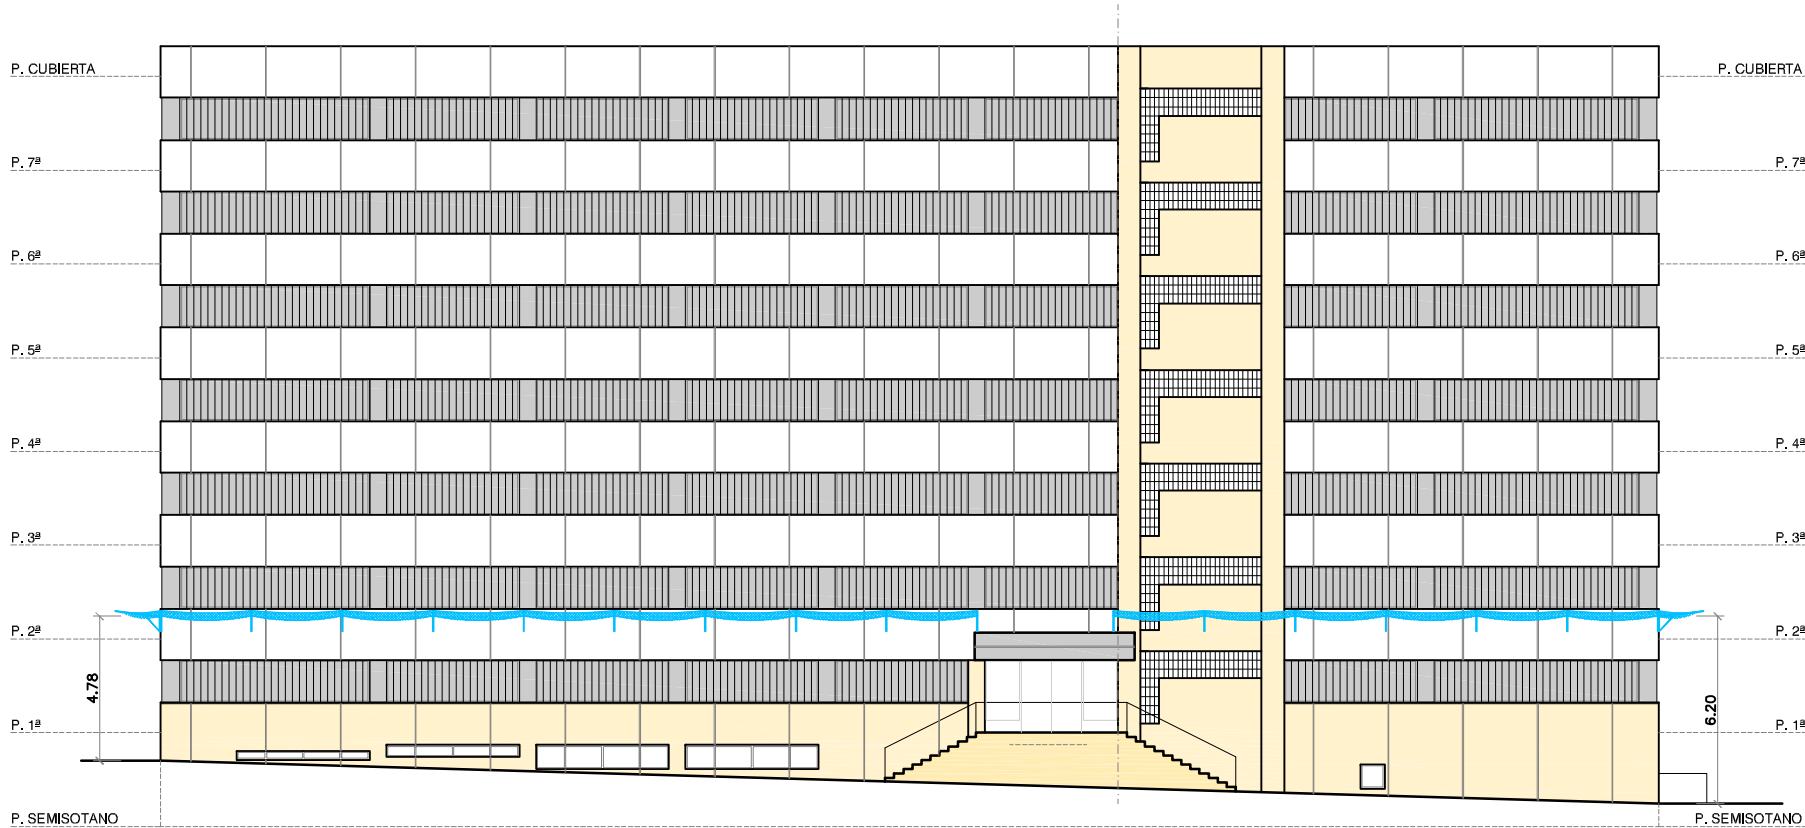

MARQUESINA DE PROTECCION HORIZONTAL MEDIANTE DISPOSICION DE MENSULAS METALICAS c/ 3,00 ml. Y 1,50 m. DE VUELO ATORNILLADAS A FACHADA Y A UNA ALTURA MINIMA DE 3.50 m. SOBRE ACERA. SUJETADAS A ESTAS SE DISPONDRA UNA RED DE SEGURIDAD CON NUDO SISTEMA RASHEL DOBLE FRONTURA, CON MALLA DE ROMBO DE 100 mm DE ANCHO Y 5 mm. DE GROSOR DE HILO. TAMBIEN CONTARA CON RED MOSQUITERA ENTRAMADO 6x6 mm. DE MONOFILAMENTO POLIETILENO DE ALTA DENSIDAD.

ARQUITECTO:

PROYECTO DE INSTALACION DE MARQUESINA DE PROTECCION

PETICIONARIO: DELEGACION PROVINCIAL DE HACIENDA Y ADMON. PUBLICA JUNTA DE ANDALUCIA	SITUACION: C/ HERMANOS MACHADO, 4, ALMERIA.	PLANO DE: PROTECCION MARQUESINA ALZADOS FACHADAS SUR y OESTE		FECHA: JUNIO/2011	PLANO Nº: 1 DE 1	MODIFICADO
		ESCALA: 1/250		CÓD. REF.: 01011	SUSTITUYE A: --	--