


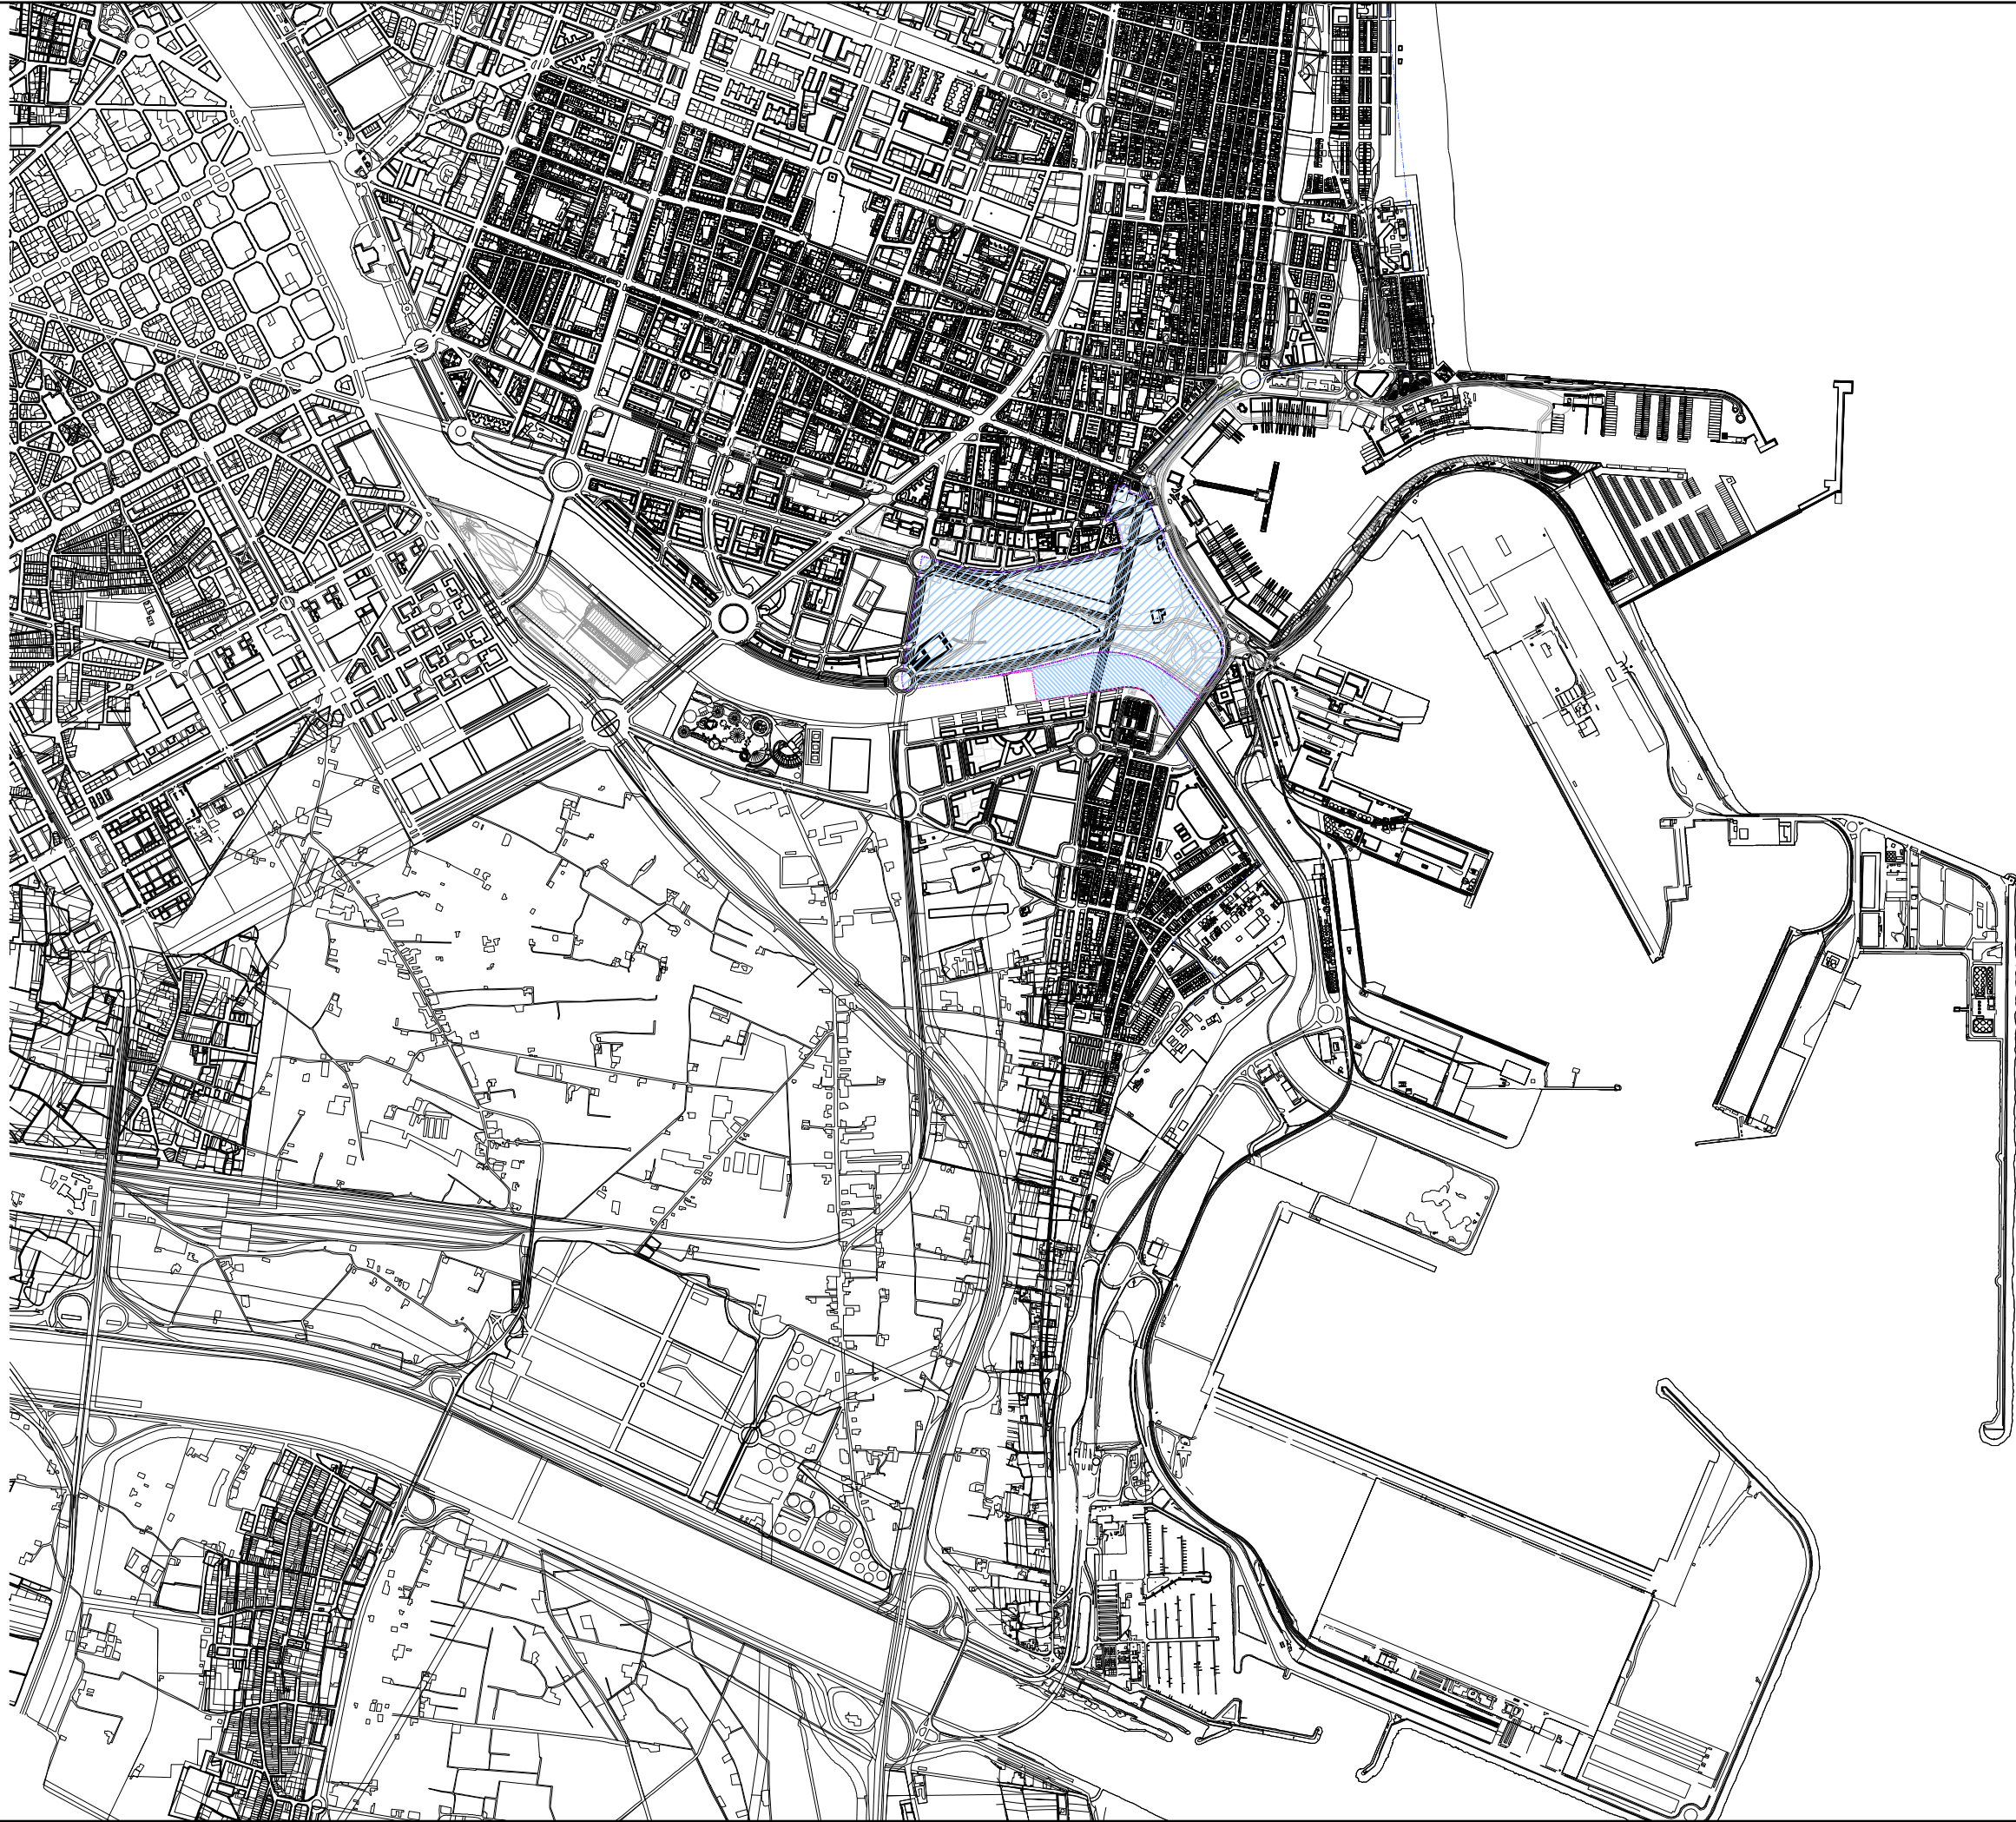

LEYENDA

--- LIMITE DEL SECTOR GRAO

 AMBITO DEL SECTOR GRAO

--- LIMITE CUYA URBANIZACIÓN ESTÁ ADSCRITA AL SECTOR GRAO

 AMBITO CUYA URBANIZACIÓN ESTÁ ADSCRITA AL SECTOR GRAO


REV.	FECHA	OBJETO REVISIÓN	REALIZADO	COMPROBADO	APROBADO	V*B*	



PLAN PARCIAL SECTOR GRAO

TÍTULO PLANO
PLANOS DE INFORMACIÓN SIN EFICACIA NORMATIVA:
SITUACIÓN Y RELACIÓN CON LA CIUDAD

FECHA DICIEMBRE 2008	ESCALA 1/20 000	CÓDIGO PROYECTO 167PPP00		
JOSE Mª TOMAS LLAVADOR		CLASIFICACIÓN	Nº PLANO PLI-01	REVISIÓN
ARQUITECTO COLEGIADO Nº: 2732				

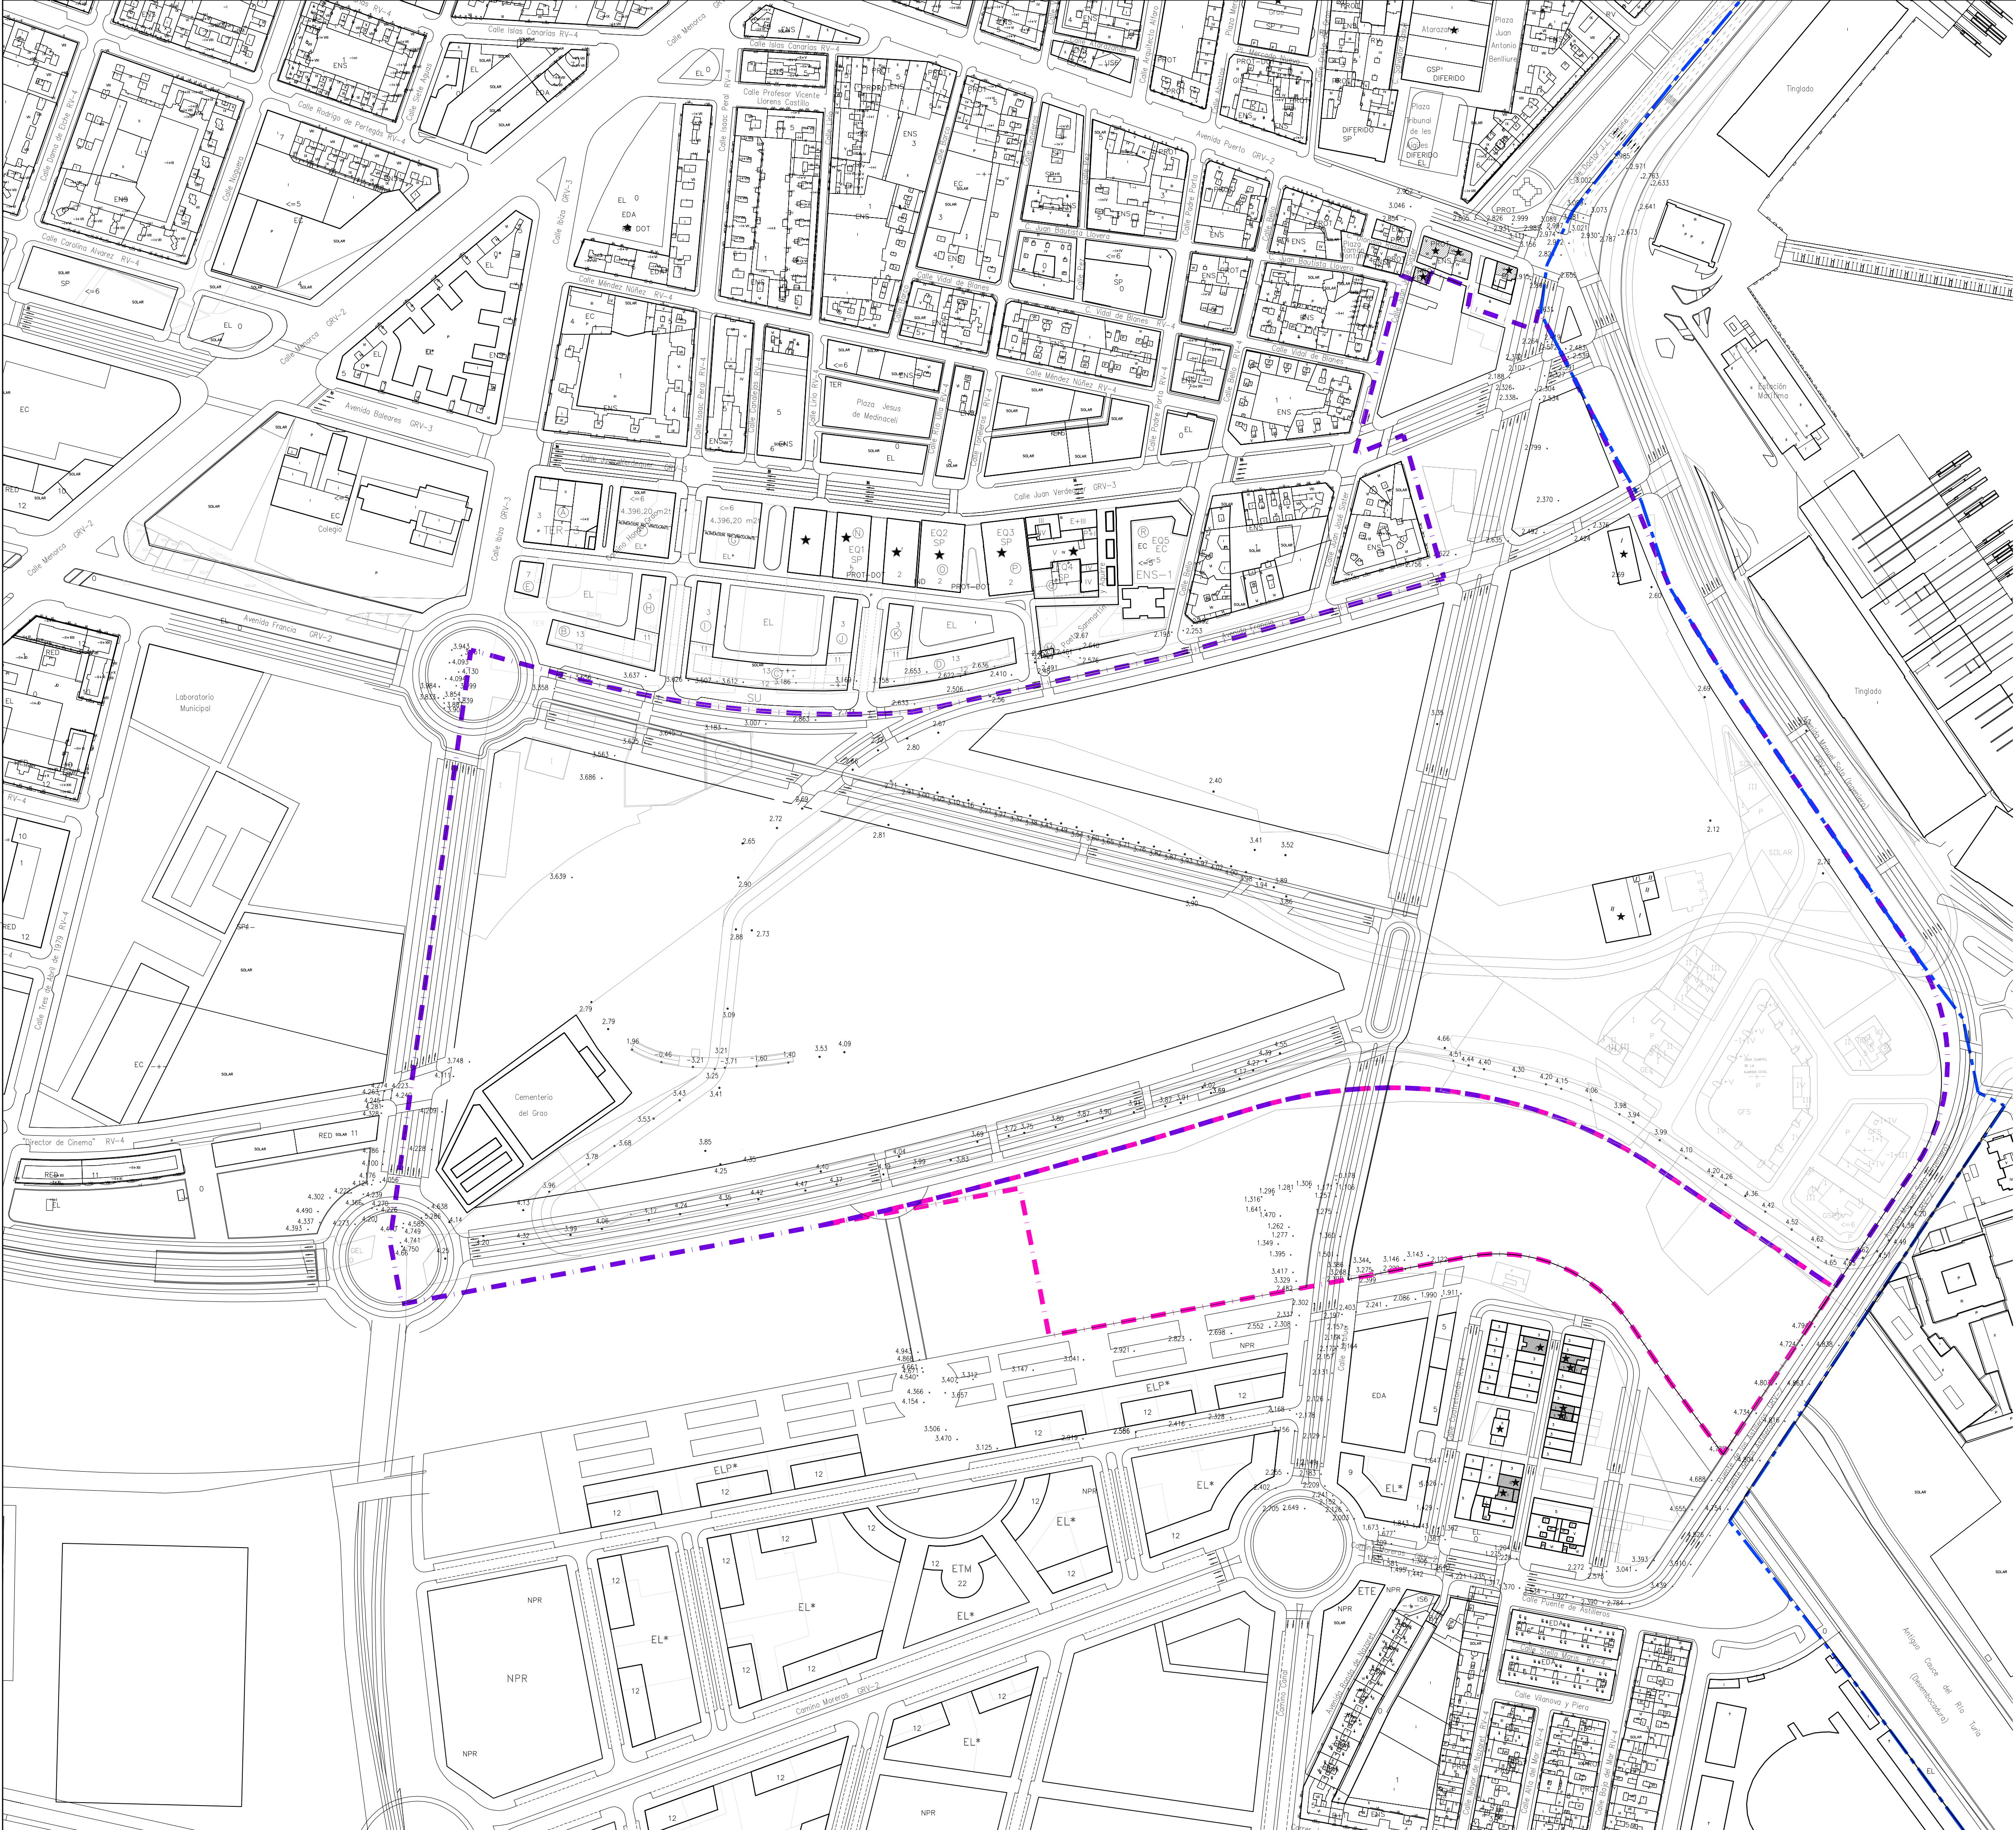

LEYENDA

LINEA MARITIMO TERRESTRE

LIMITE DEL SECTOR GRAO

LIMITE CUYA URBANIZACIÓN ESTÁ
ADSCRITA AL SECTOR GRAO

ELEMENTO PROTEGIDO DE USO RESIDENCIAL

ELEMENTO PROTEGIDO DE USO DOTACIONAL,
TERCIARIO O INDUSTRIAL

REV.	FECHA	OBJETO REVISIÓN	REALIZADO	COMPROBADO	APROBADO	VºBº

EXCMO. AYUNTAMIENTO DE VALENCIA

PLAN PARCIAL SECTOR GRAO

TÍTULO PLANO

PLANOS DE INFORMACIÓN SIN EFICACIA NORMATIVA:
ESTADO ACTUAL. ESTRUCTURA DE LA PROPIEDAD Y PLANO TOPOGRÁFICO

FECHA DICIEMBRE 2008	ESCALA 1/2000	CÓDIGO PROYECTO 167PPP00
JOSE Mº TOMAS LLAVADOR	CLASIFICACIÓN Nº PLANO PLI-02	REVISIÓN

ARQUITECTO COLEGIADO Nº: 2732



LEYENDA

--- LIMITE DEL SECTOR GRAO

--- LIMITE CUYA URBANIZACIÓN ESTÁ
ADSCRITA AL SECTOR GRAO


REV.	FECHA	OBJETO REVISIÓN	REALIZADO	COMPROBADO	APROBADO	VºBº

EXCMO. AYUNTAMIENTO DE VALENCIA

PLAN PARCIAL SECTOR GRAO

TÍTULO PLANO
PLANOS DE INFORMACIÓN SIN EFICACIA NORMATIVA:
ESTADO ACTUAL. FOTO AÉREA

FECHA DICIEMBRE 2008	ESCALA 1/2000	CÓDIGO PROYECTO 167PPP00		
JOSE Mº TOMAS LLAVADOR		CLASIFICACIÓN Nº PLANO PLI-04		REVISIÓN
ARQUITECTO COLEGIADO Nº: 2732				

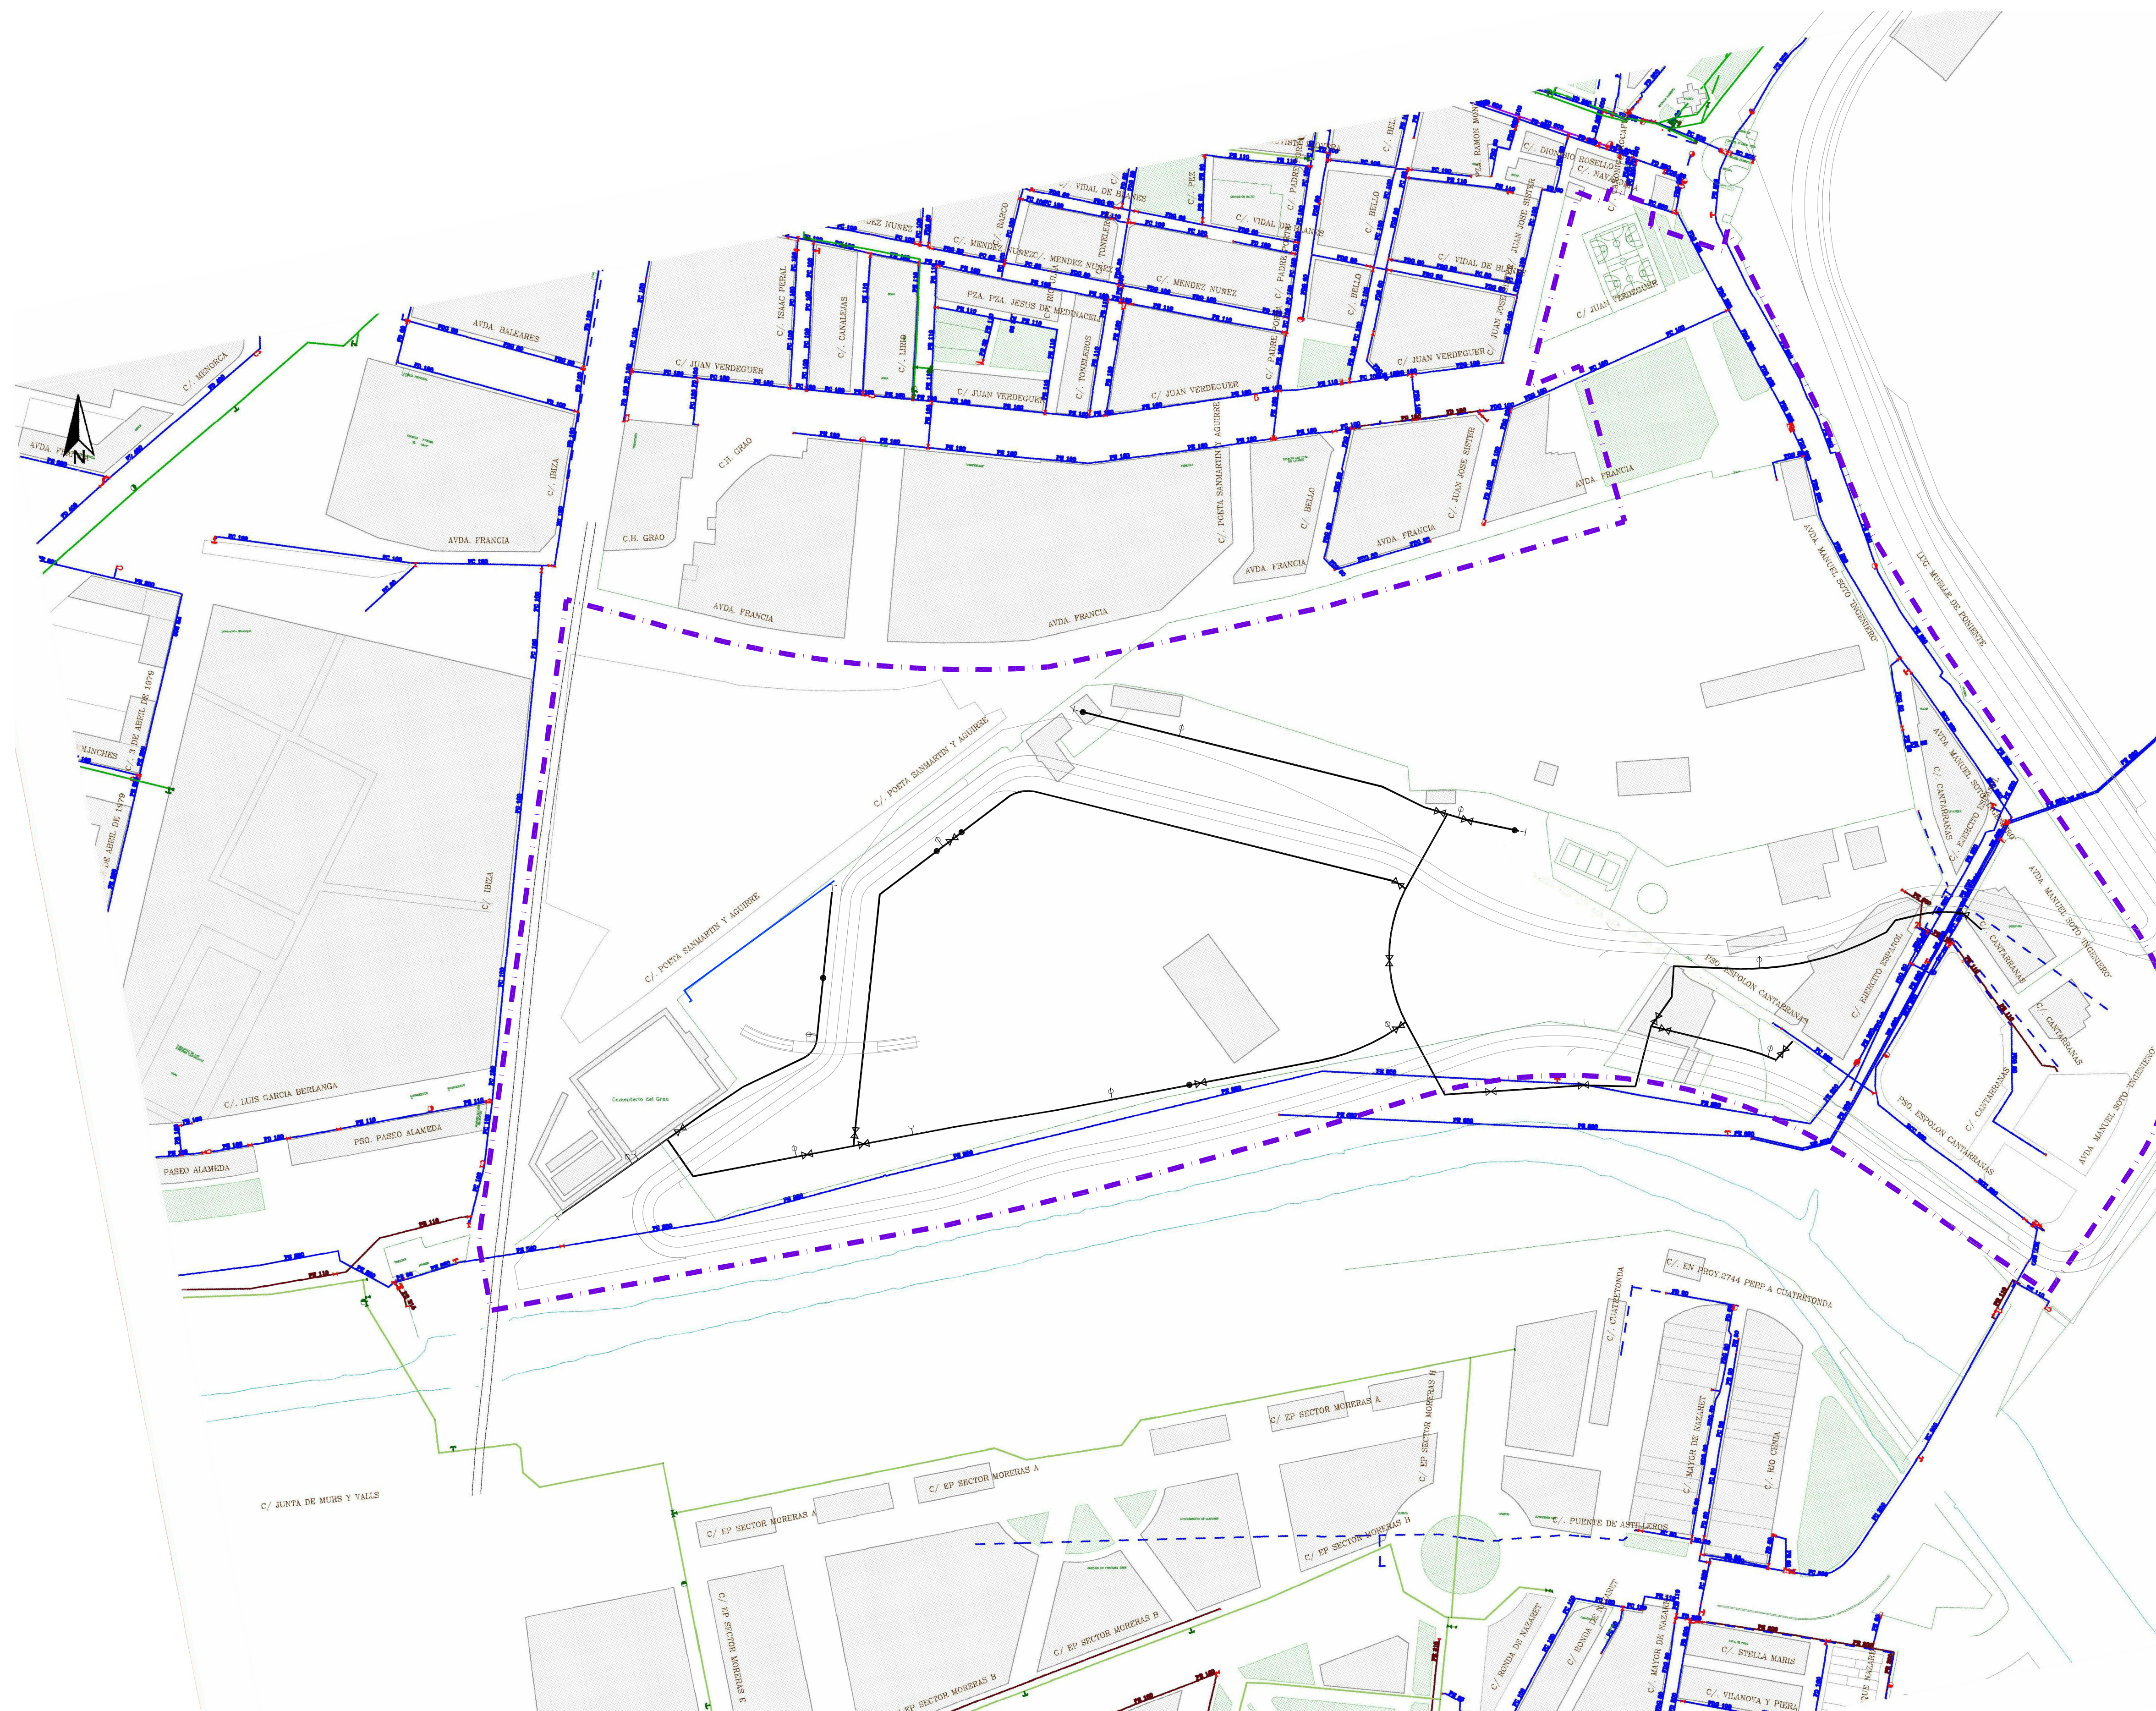

LEYENDA

LIMITE DEL SECTOR GRAO

LEYENDA AGUA POTABLE

AGUA POTABLE

AGUA POTABLE E CIRCUITO

LLAVE DE PASO

ARQUETA

ARQUETA

VALVULA

HIDRANTE

VENTOSA

BEZAGÜE

DESAGUE

VALVULA

REV.	FECHA	OBJETO REVISIÓN		REALIZADO	COMPROBADO	APROBADO	V'B



EXCMO. AYUNTAMIENTO DE VALENCIA

PLAN PARCIAL SECTOR GRAO

TÍTULO PLANO

PLANOS DE INFORMACIÓN SIN EFICACIA NORMATIVA:
RED DE SERVICIOS. ESTADO ACTUAL. AGUA POTABLE

FECHA
DICIEMBRE 2008

ESCALA	1/2000
--------	--------

CÓDIGO PROYECTO	167PPP00
-----------------	----------


JOSE M^a TOMAS LLAVADOR

	CLASIFICACIÓN	N° PLANO
--	---------------	----------

	REVISIÓN
--	----------

ARQUITECTO COLEGIADO N°: 2732

PLI-07

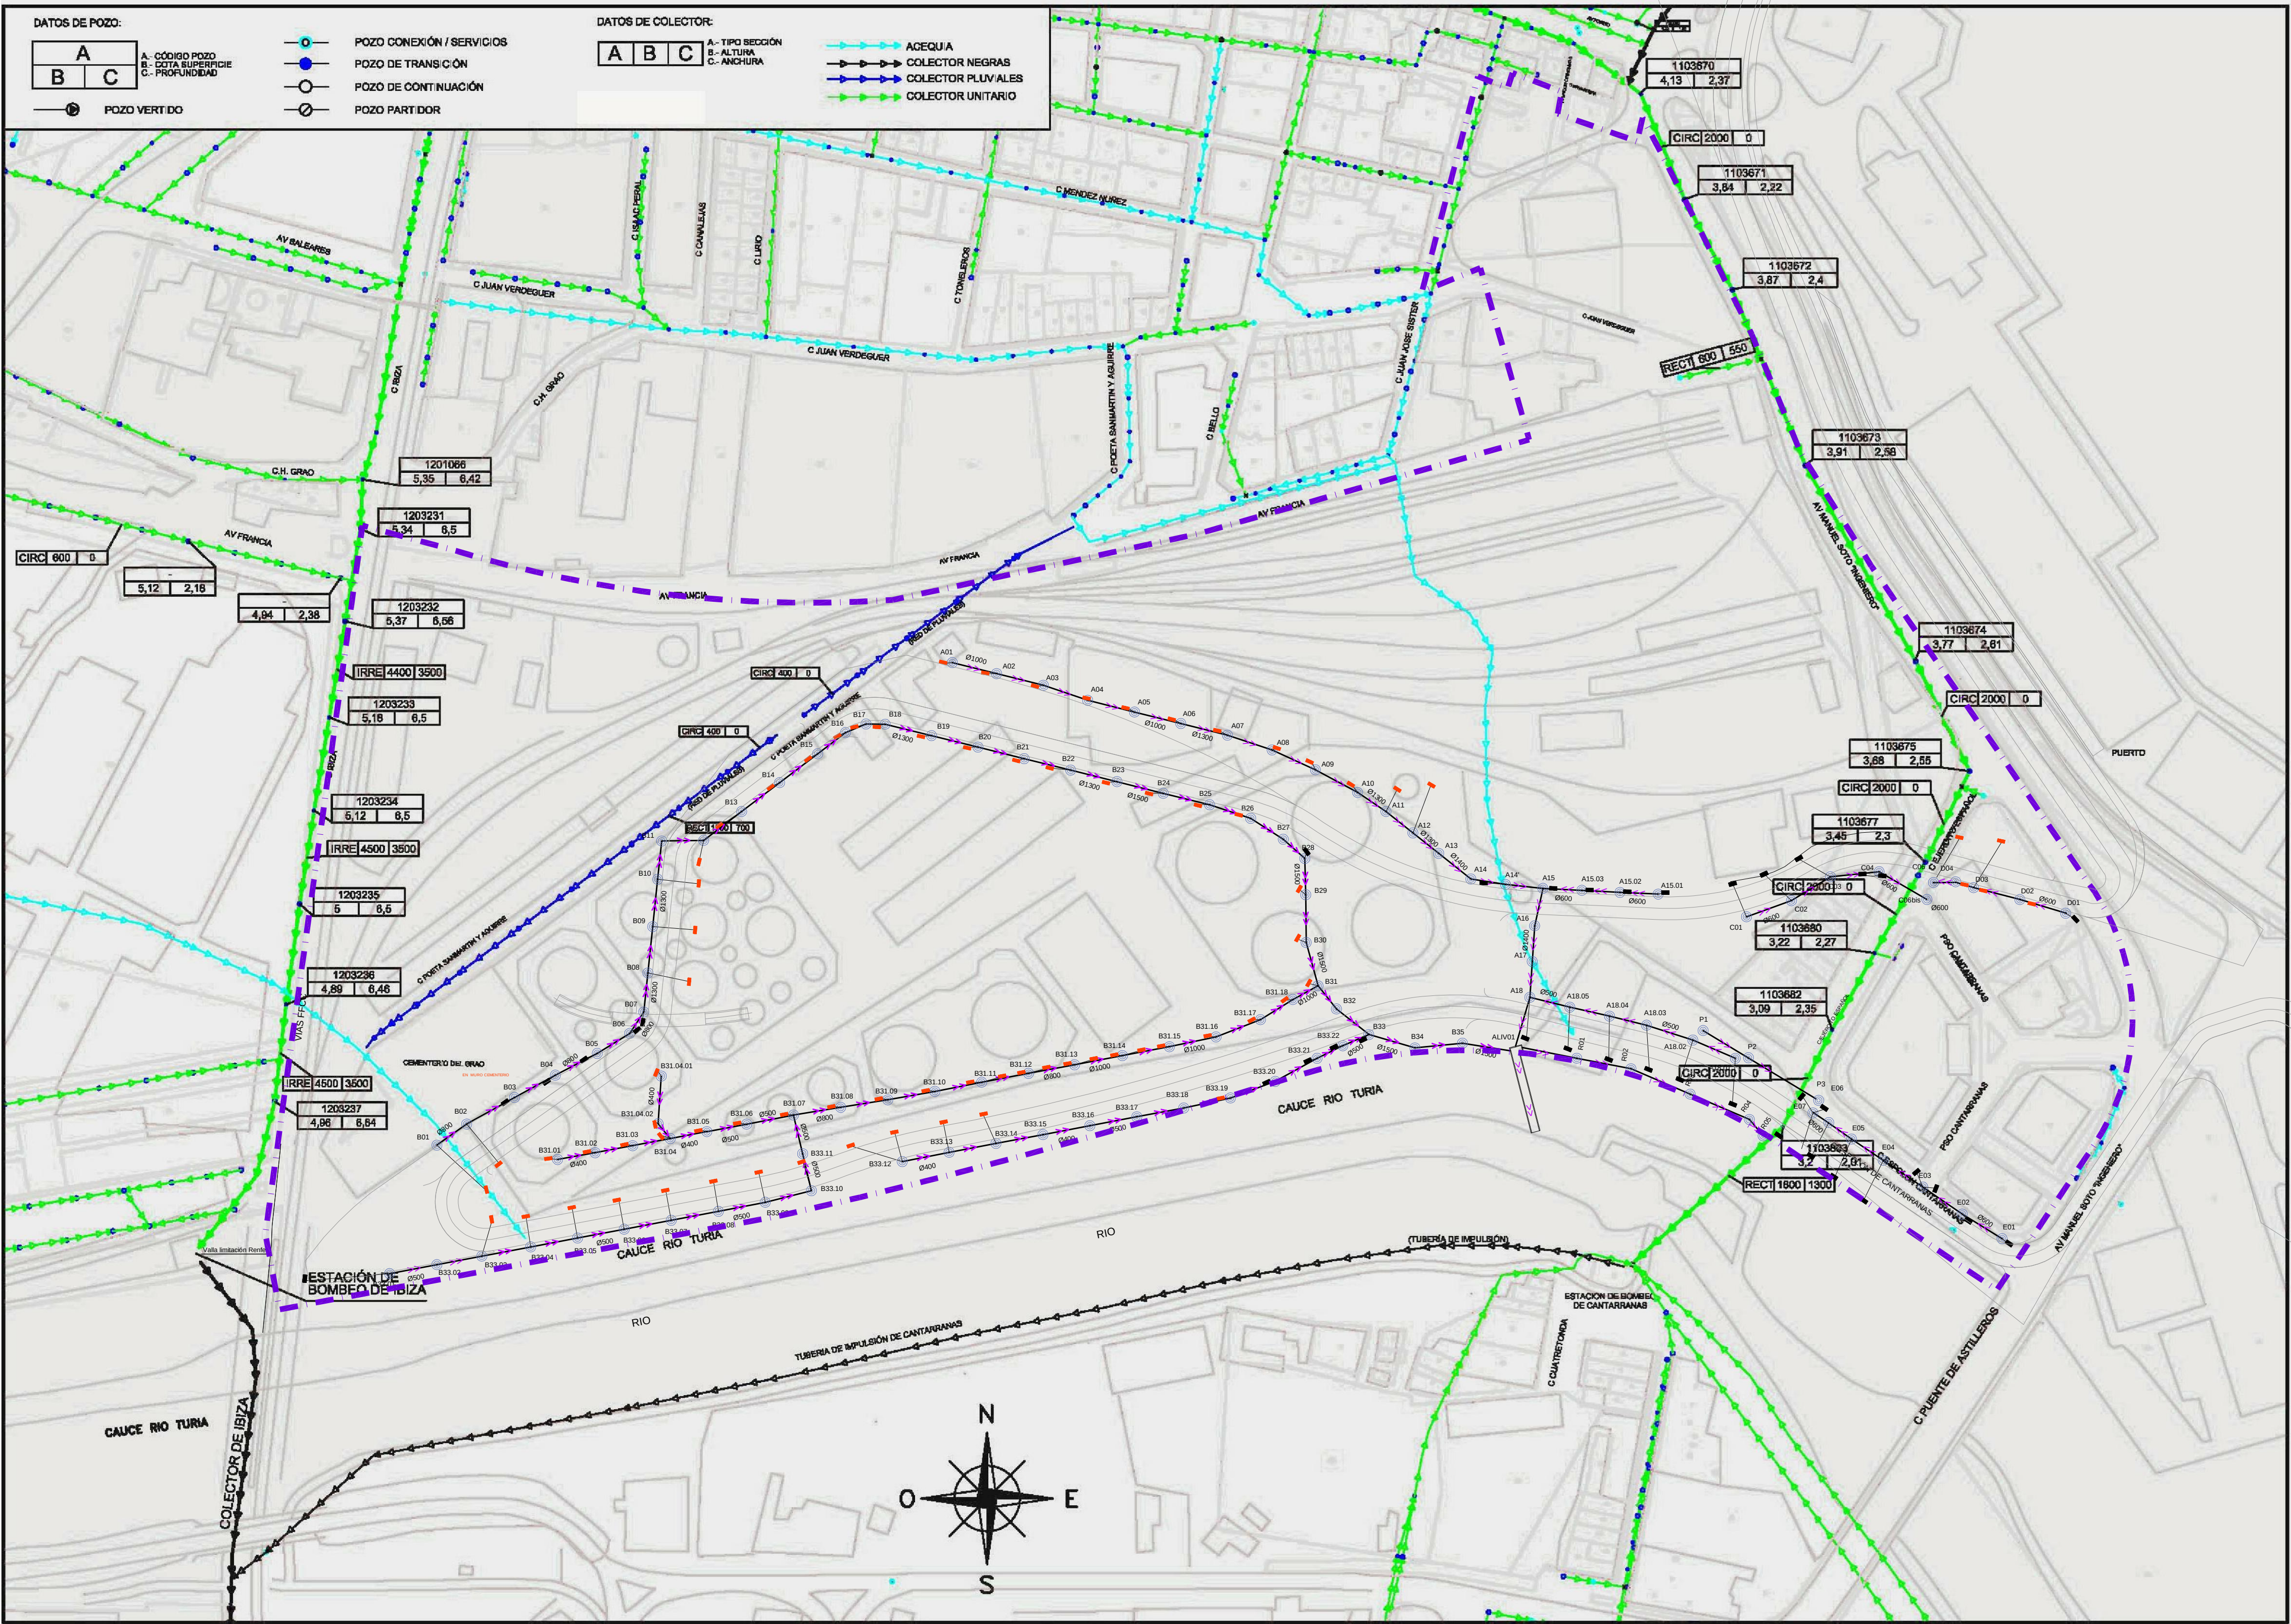

LEYENDA

----- LIMITE DEL SECTOR GRAO

LEYENDA AGUA SANEAMIENTO

DATOS POZO:

A	B	C
A	B	C
B	C	

- POZO VERTIDO
- POZO CONEXIÓN / SERVICIOS
- POZO DE TRANSICIÓN
- POZO DE CONTINUACIÓN
- POZO PARTIDOR

DATOS COLECTOR:

A	B	C
A	B	C
B	C	

- ACEQUIA
- COLECTOR NEGRAS
- COLECTOR PLUVIALES
- COLECTOR UNITARIO

REV.	FECHA	OBJETO REVISIÓN	REALIZADO	COMPROBADO	APROBADO	VºBº

EXCMO. AYUNTAMIENTO DE VALENCIA

PLAN PARCIAL SECTOR GRAO


TÍTULO PLANO

PLANOS DE INFORMACIÓN SIN EFICACIA NORMATIVA:
RED DE SERVICIOS. ESTADO ACTUAL. SANEAMIENTO. BOMBEO

FECHA	ESCALA	CÓDIGO PROYECTO	167PPP00
DICIEMBRE 2008	1/2000		

JOSE Mª TOMAS LLAVADOR	CLASIFICACIÓN	Nº PLANO	REVISIÓN
		PLI-08	

ARQUITECTO COLEGIADO Nº: 2732

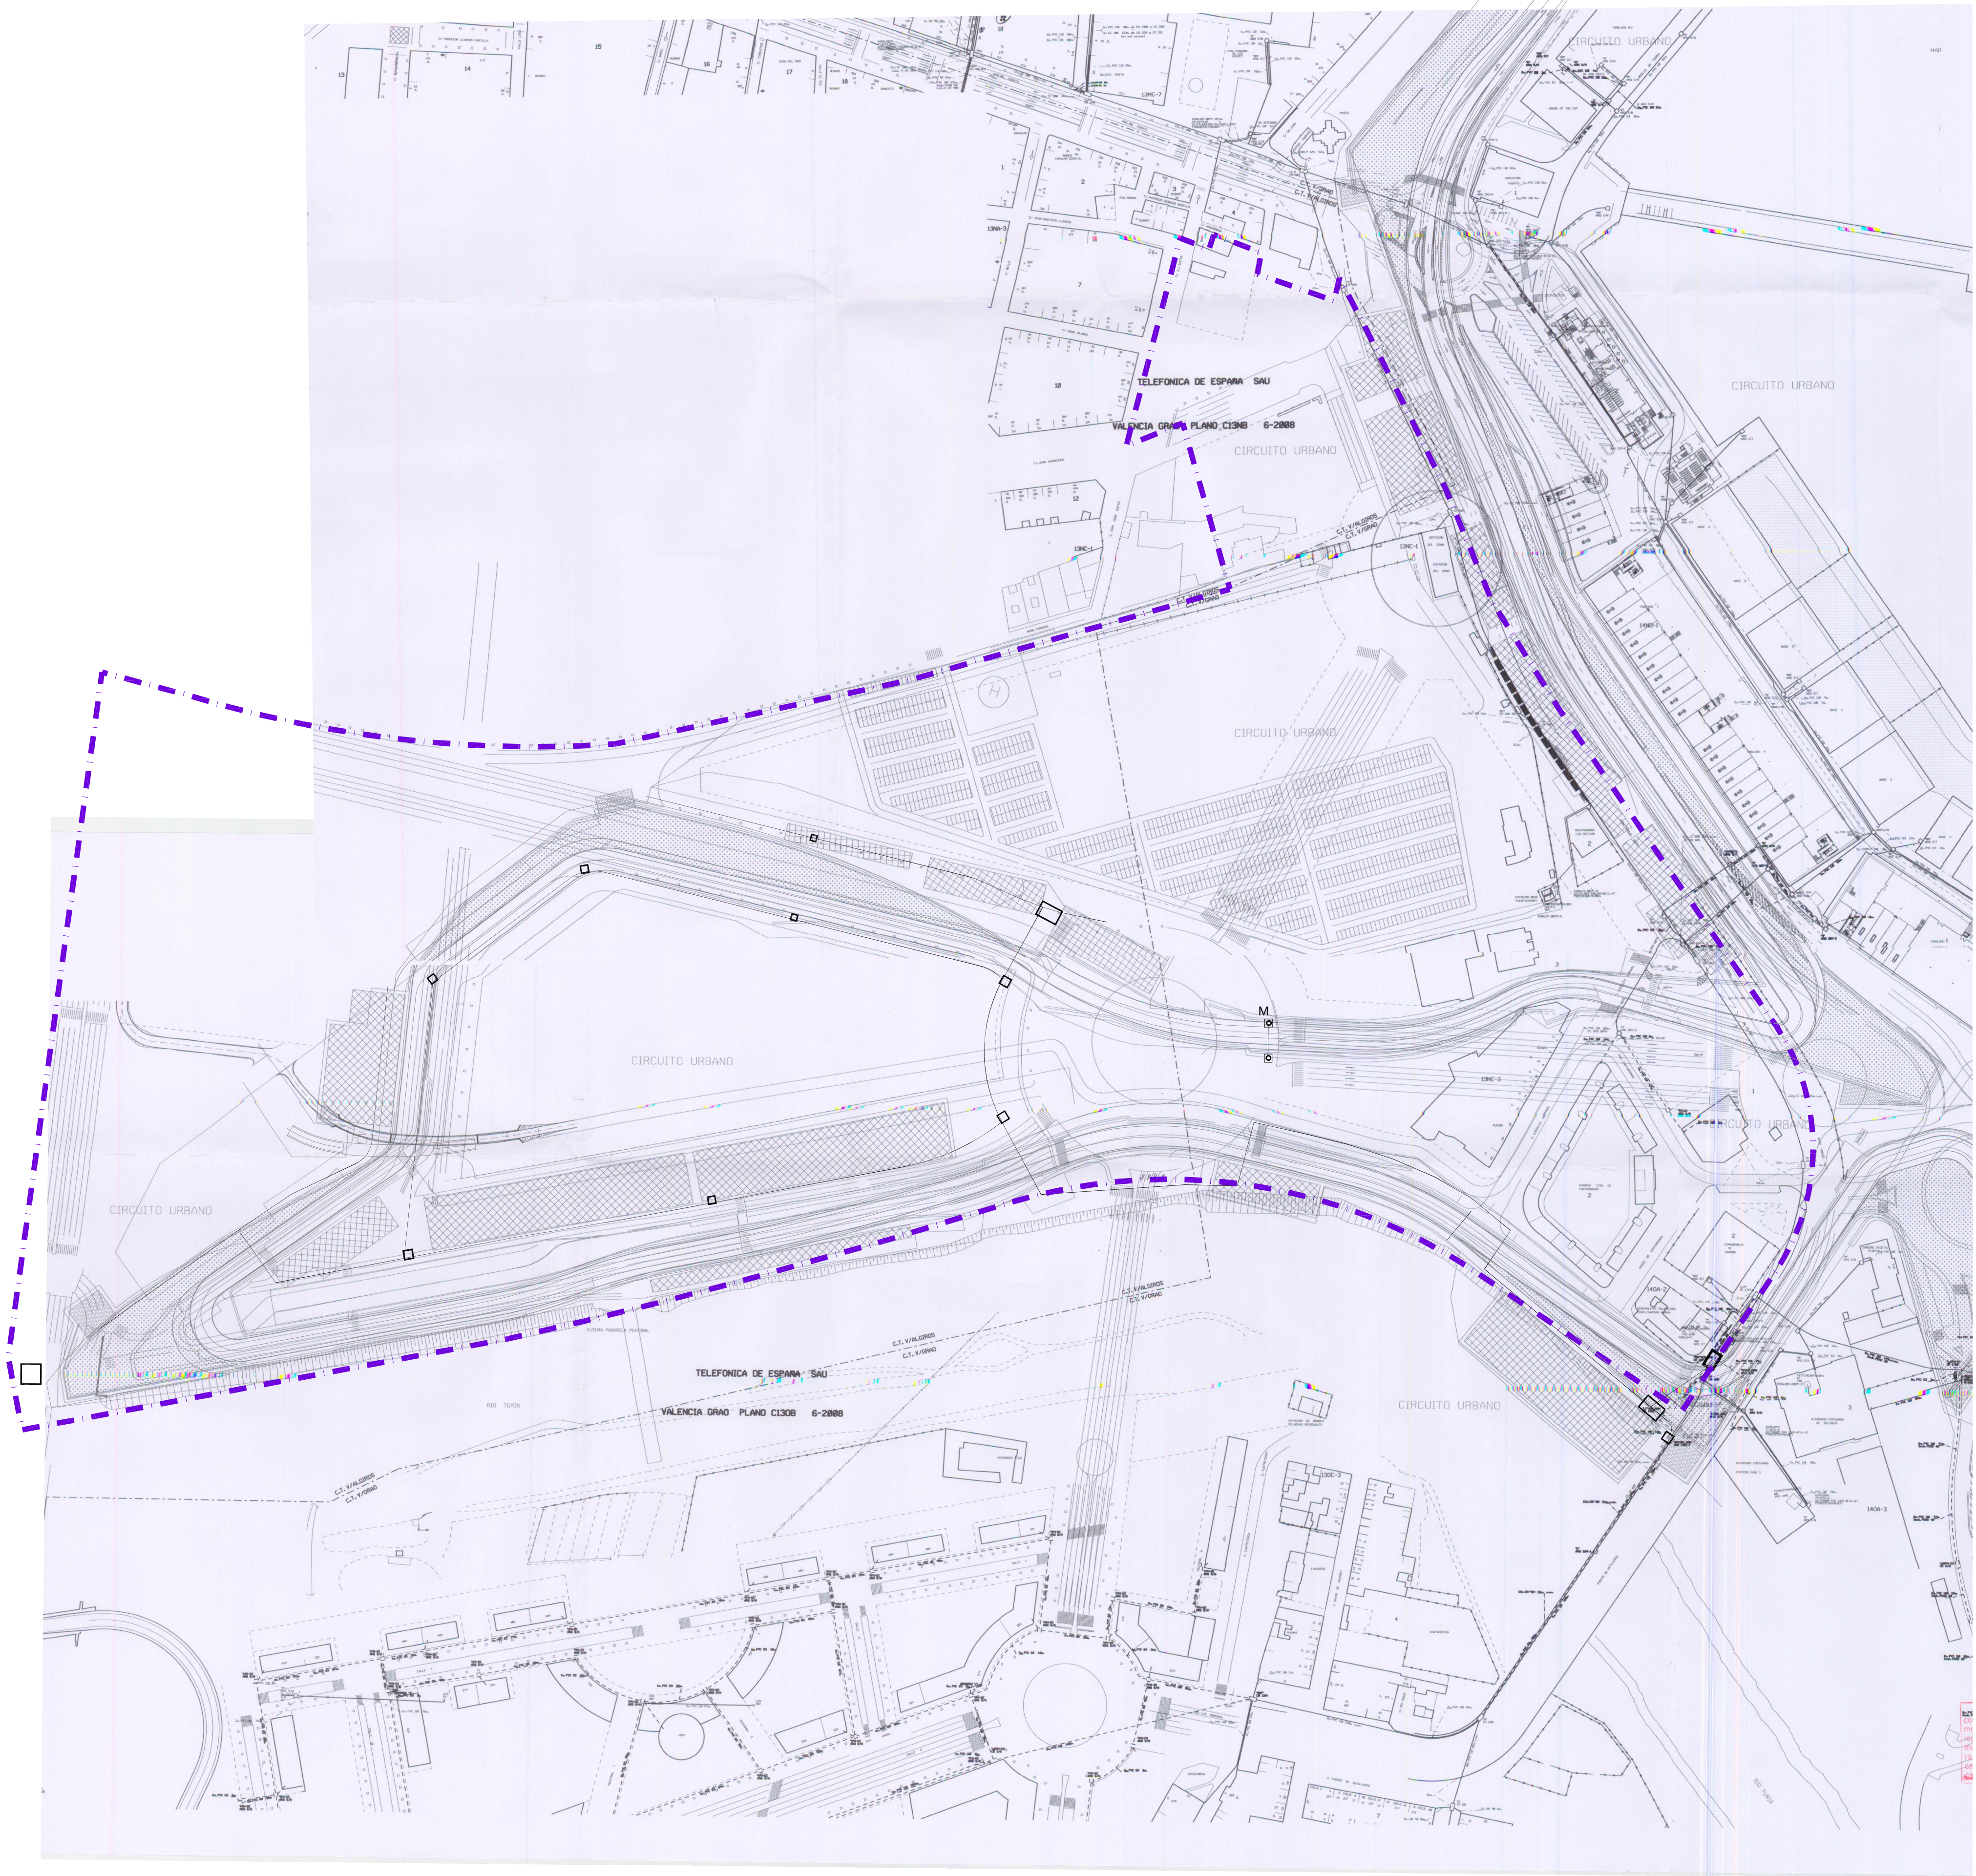

LEYENDA

--- LIMITE DEL SECTOR GRAO

LEYENDA

--- RED DE TELEFÓNICA

□ ARQUETA DE PASO

⊗ ARQUETA

□ ARQUETA

□ ARQUETA

REV.	FECHA	OBJETO REVISIÓN	REALIZADO	COMPROBADO	APROBADO	VºBº


EXCMO. AYUNTAMIENTO DE VALENCIA

PLAN PARCIAL SECTOR GRAO


TÍTULO PLANO

PLANOS DE INFORMACIÓN SIN EFICACIA NORMATIVA:
RED DE SERVICIOS. ESTADO ACTUAL. TELEFONÍA

FECHA DICIEMBRE 2008	ESCALA 1/2000	CÓDIGO PROYECTO 167PPP00
JOSE Mº TOMAS LLAVADOR		CLASIFICACIÓN Nº PLANO PLI-10
ARQUITECTO COLEGIADO Nº: 2732		

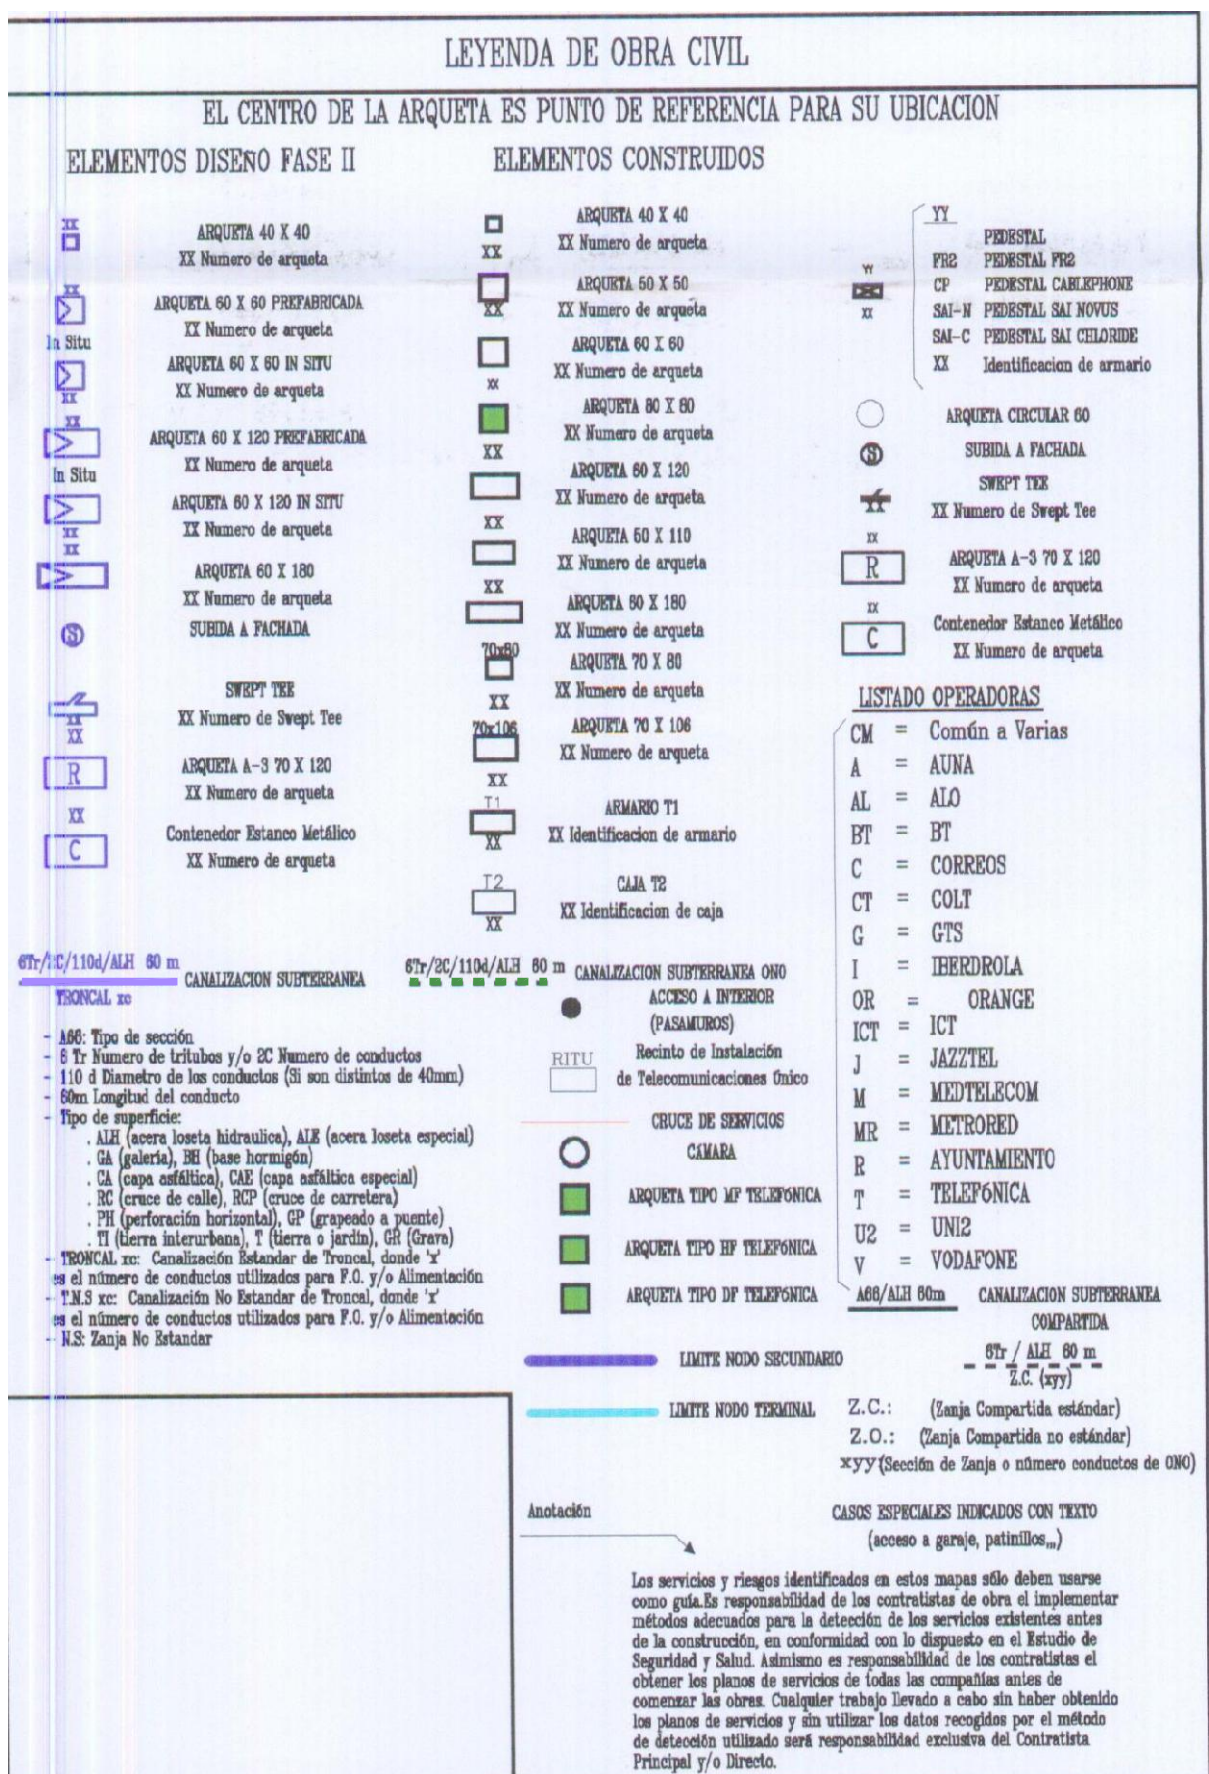

REV.	FECHA	OBJETO REVISIÓN	REALIZADO	COMPROBADO	APROBADO	VºB°			
		EXCMO. AYUNTAMIENTO DE VALENCIA							
PLAN PARCIAL SECTOR GRAO									
TÍTULO PLANO									
PLANOS DE INFORMACIÓN SIN EFICACIA NORMATIVA:									
RED DE SERVICIOS. ESTADO ACTUAL. CABLE DE ONO									
FECHA DICIEMBRE 2008	ESCALA 1/2000	CÓDIGO PROYECTO 167PPP00							
JOSE MP TOMAS LLAVADOR		CLASIFICACIÓN	Nº PLANO PLI-11	REVISIÓN					
ARQUITECTO COLEGiado Nº: 2732									

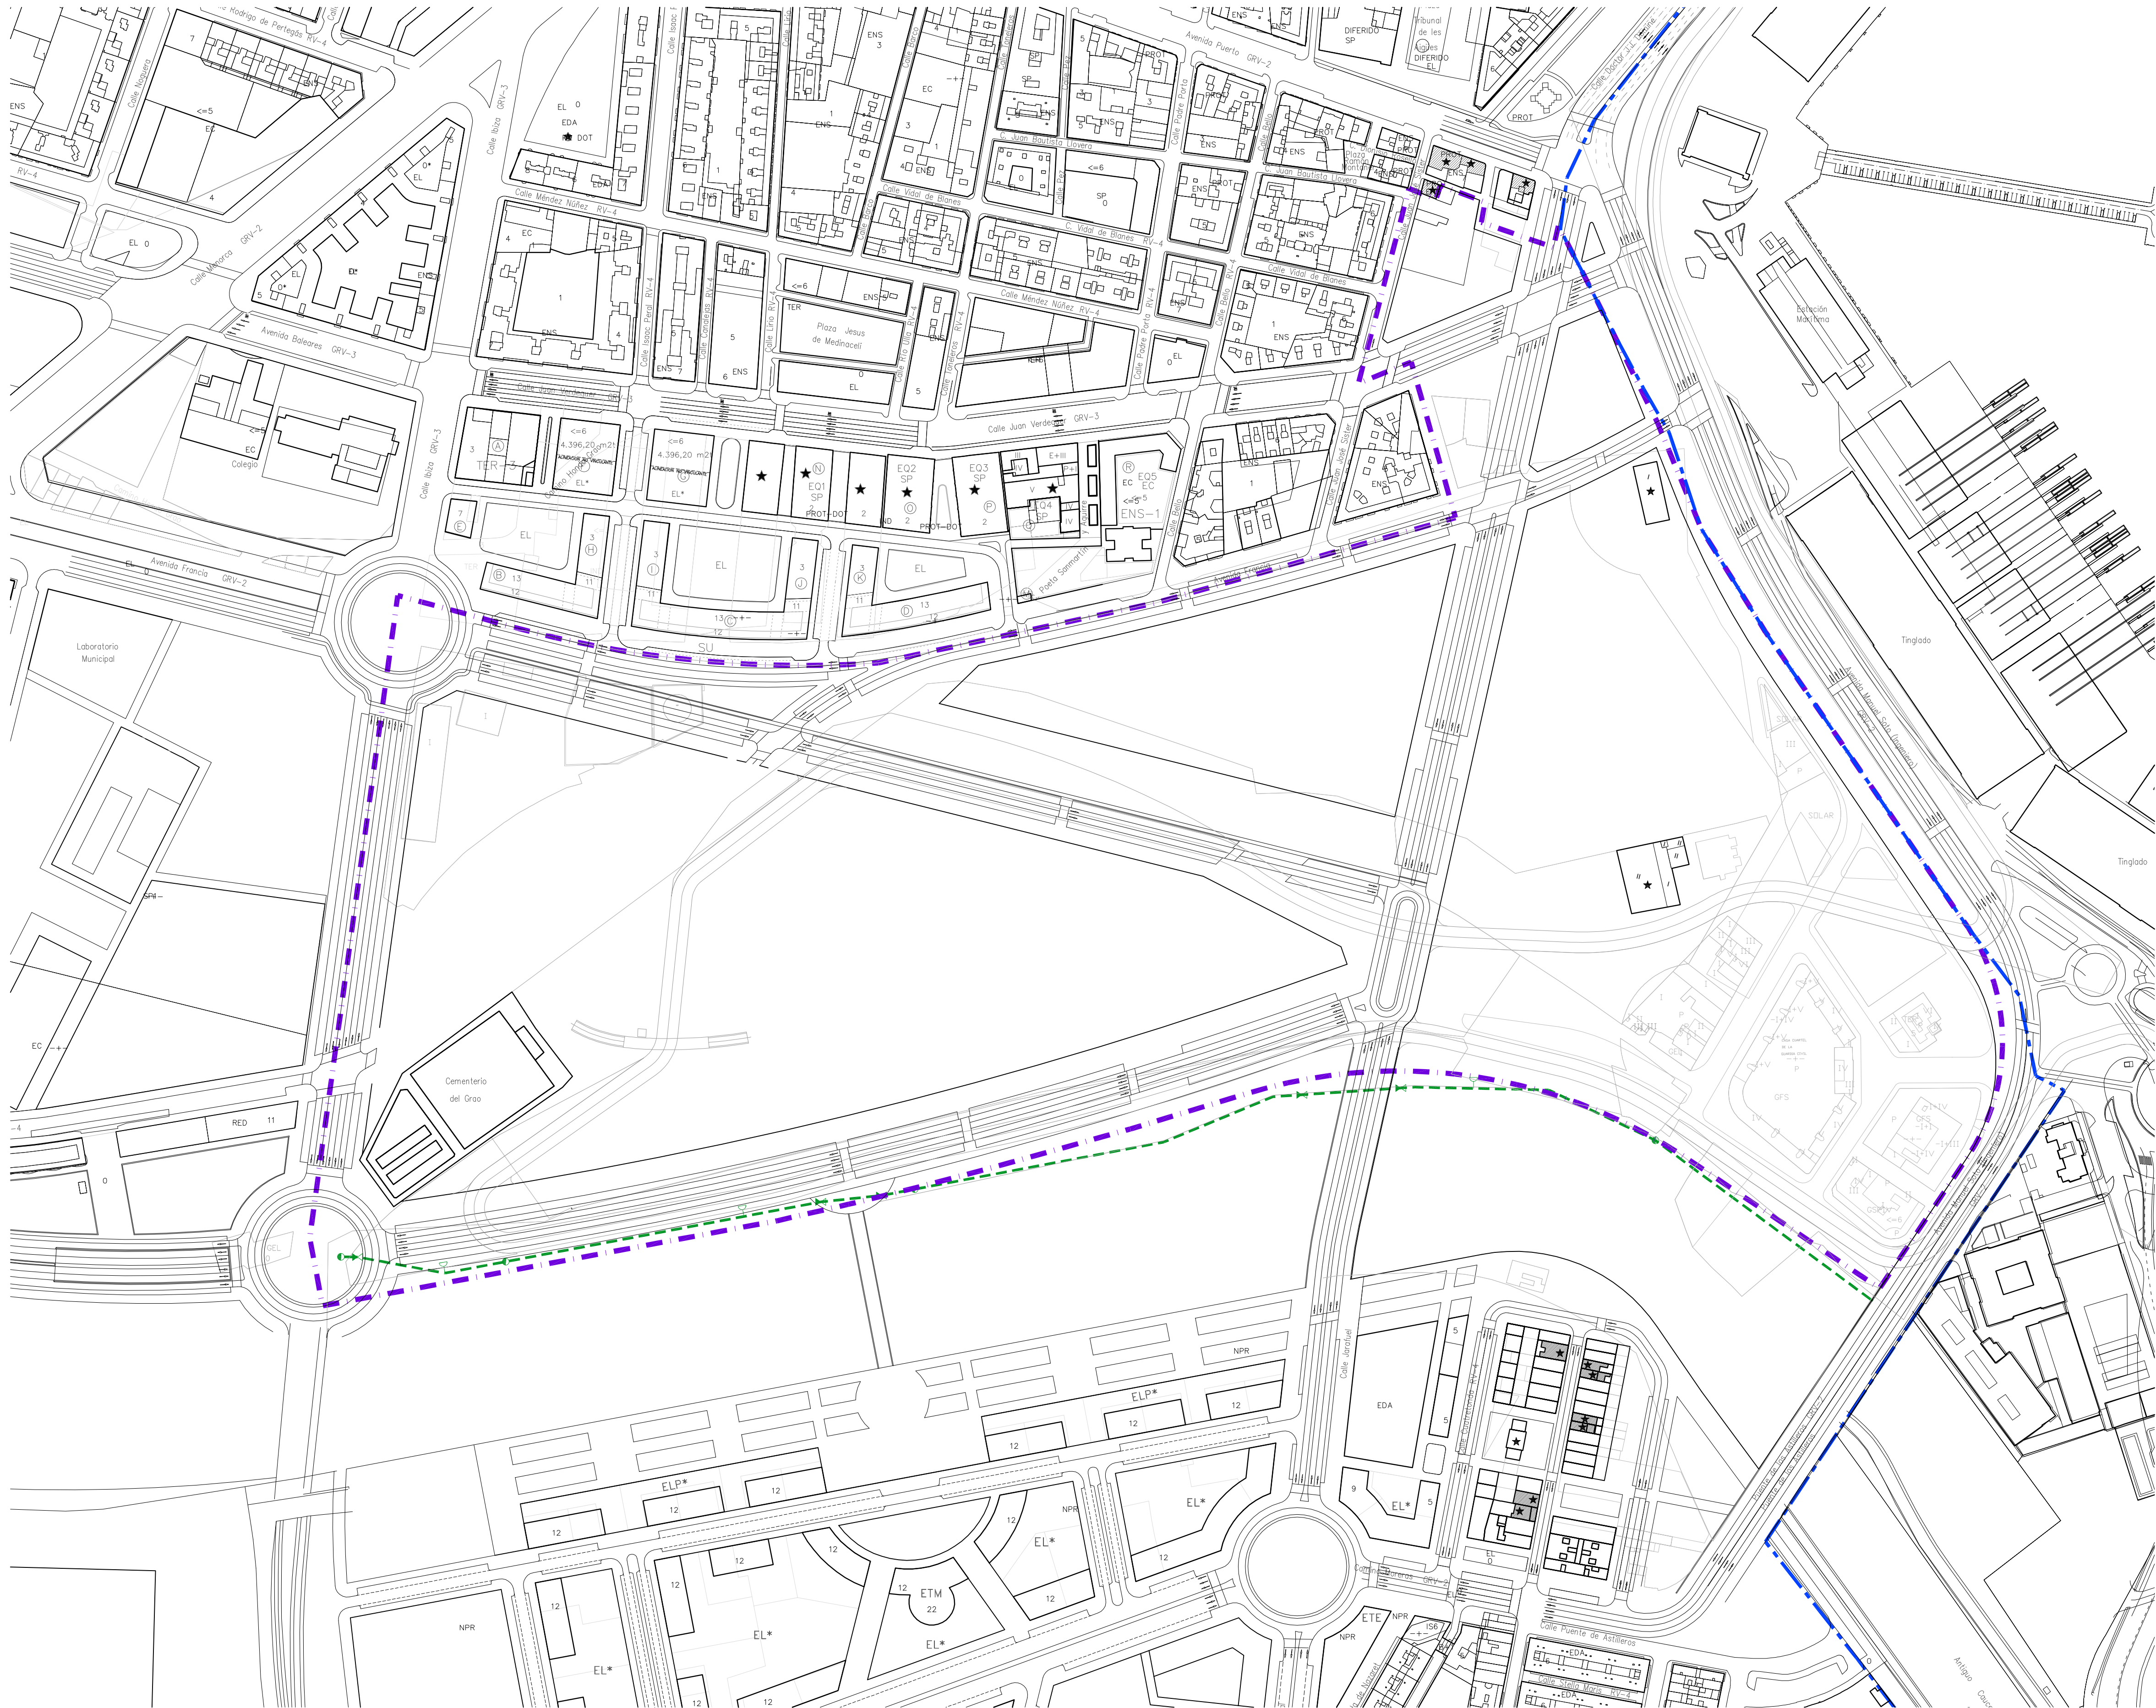

LEYENDA

 LIMITE DEL SECTOR GRAO

LEYENDA

 RED DE RIEGO

▶

 VALVULA

⌵

 VENTOSA

●

 BOCA DE RIEGO

REV.	FECHA	OBJETO REVISIÓN	REALIZADO	COMPROBADO	APROBADO	VºBº

EXCMO. AYUNTAMIENTO DE VALENCIA

PLAN PARCIAL SECTOR GRAO

TÍTULO PLANO

PLANOS DE INFORMACIÓN SIN EFICACIA NORMATIVA:
RED DE SERVICIOS. ESTADO ACTUAL. RED DE RIEGO

FECHA DICIEMBRE 2008	ESCALA 1/2000	CÓDIGO PROYECTO 167PPP00
JOSE Mº TOMAS LLAVADOR	CLASIFICACIÓN Nº PLANO PLI-12	REVISIÓN


ARQUITECTO COLEGIADO Nº: 2732

LEYENDA

LÍMITE DEL SECTOR GRAO

LEYENDA

----- **LÍNEA SATÉLITE**

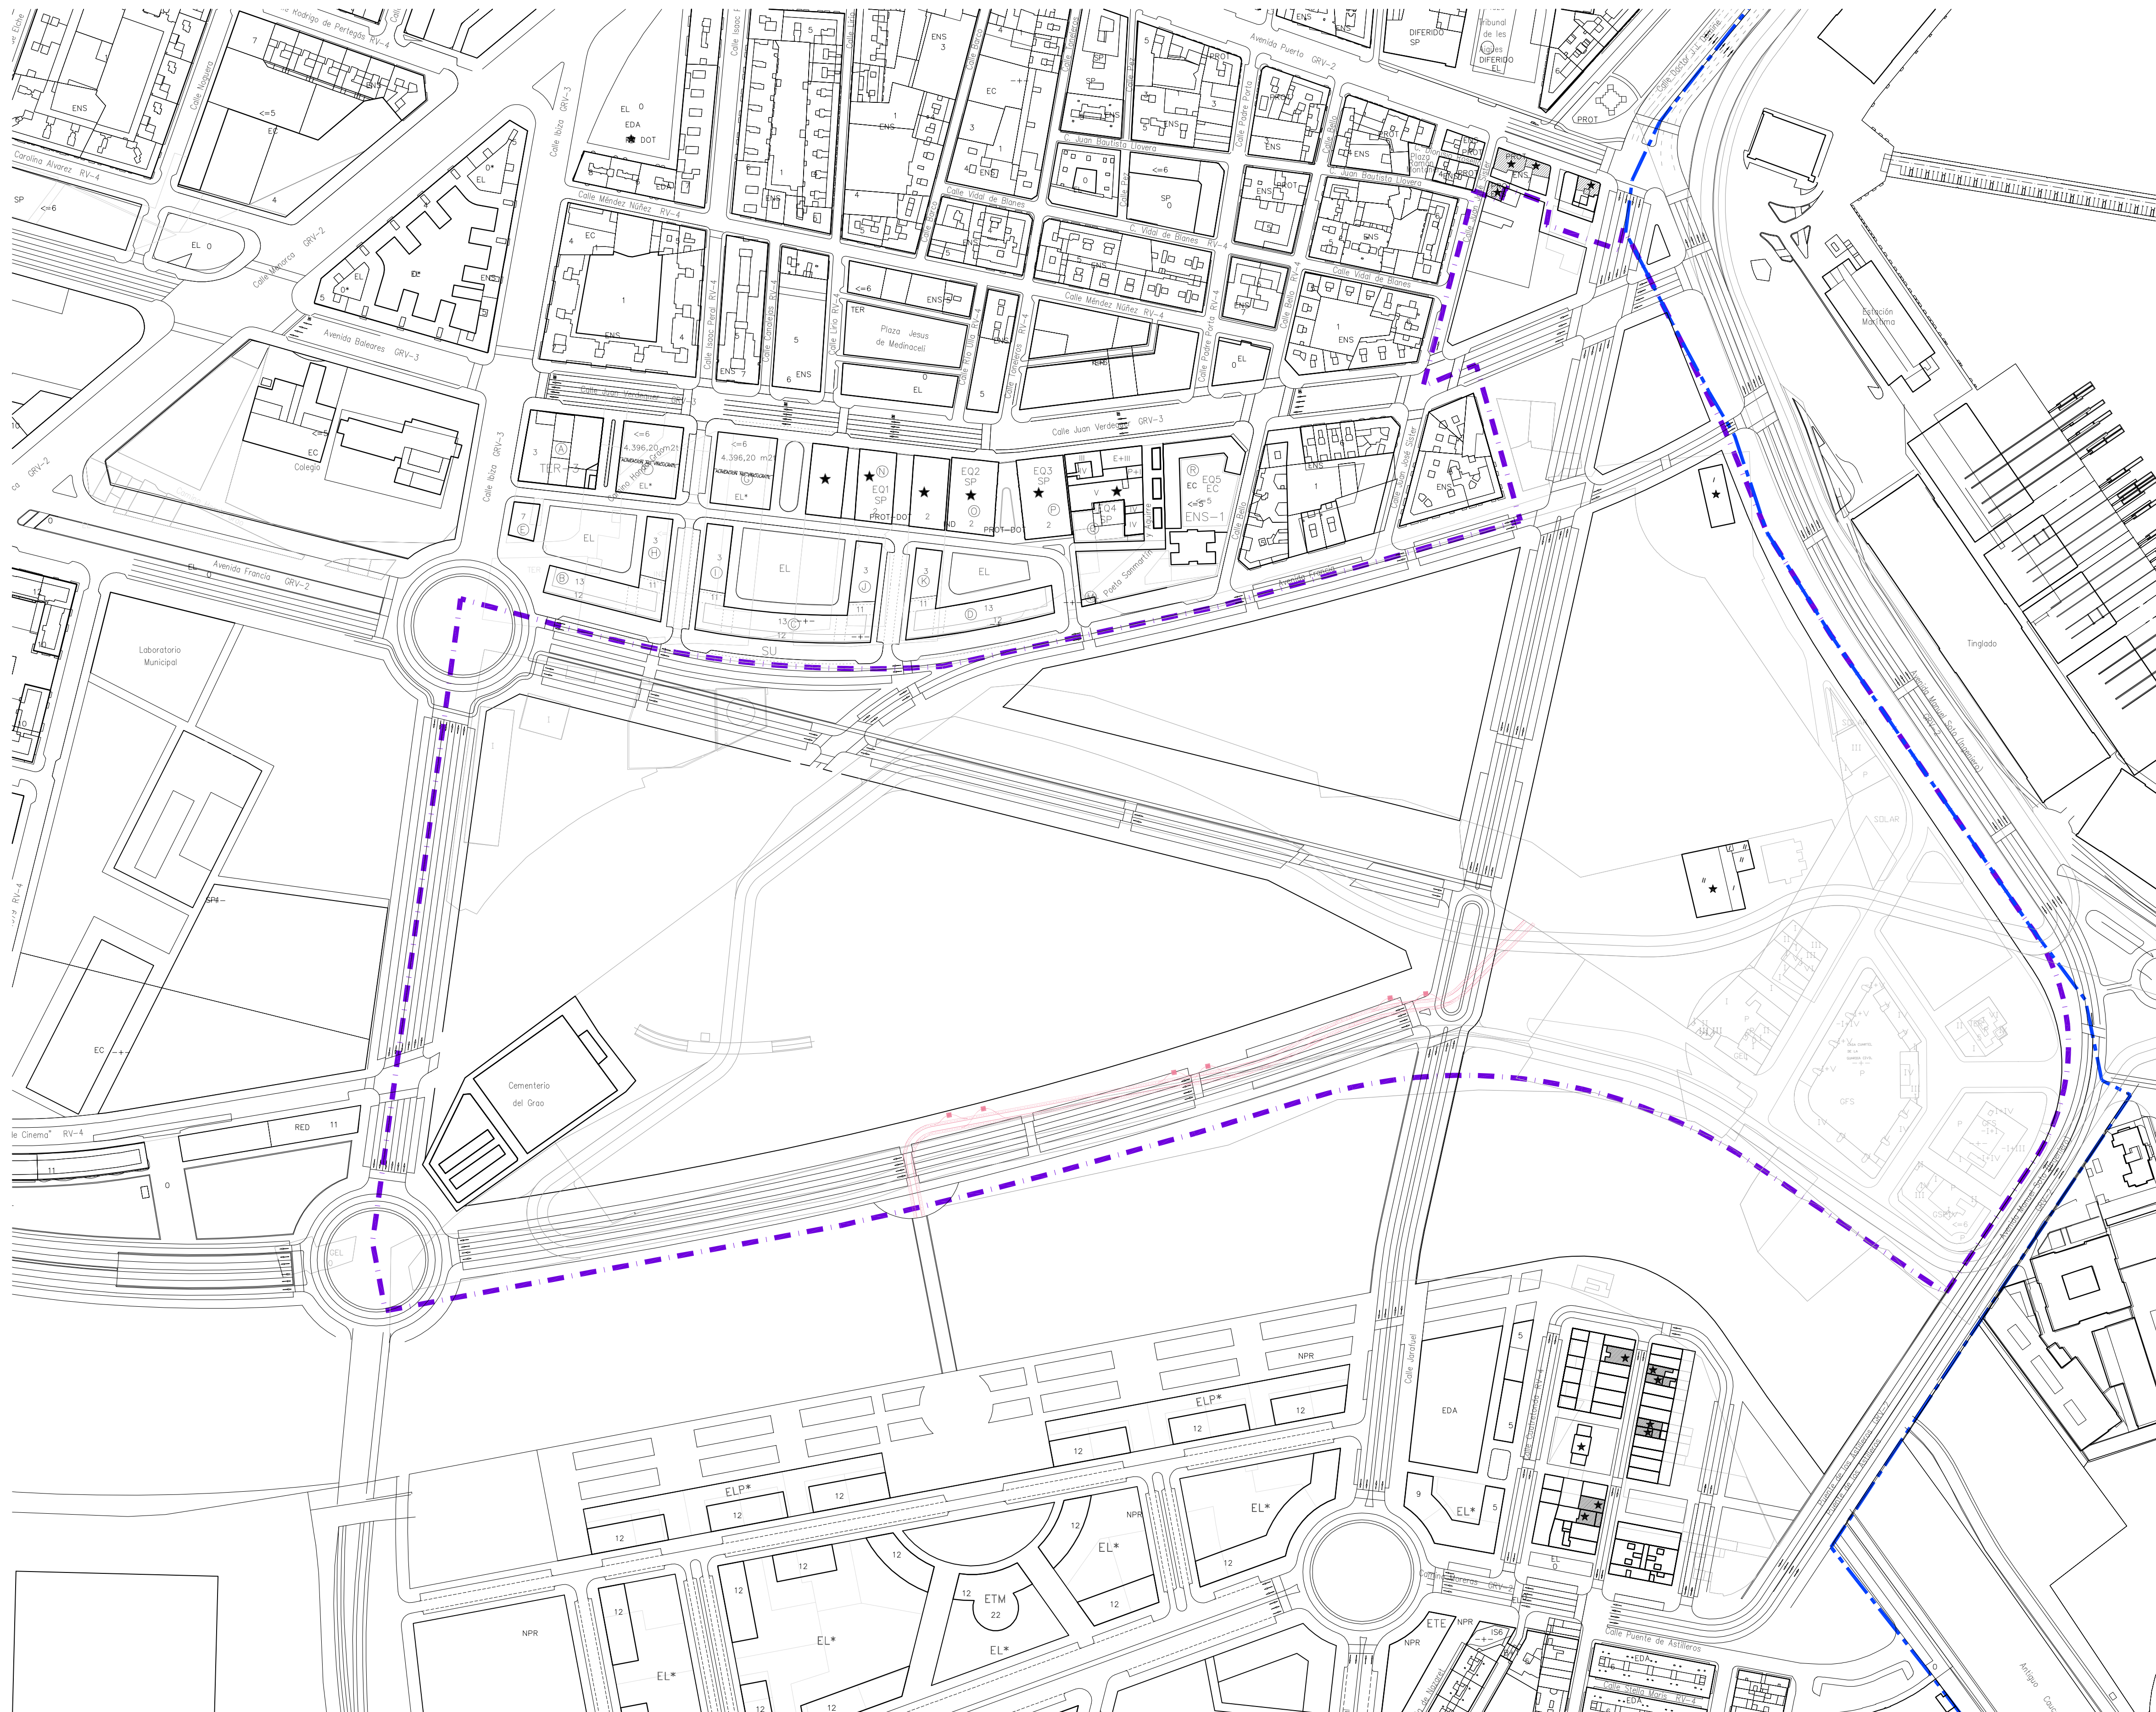

REV.	FECHA	OBJETO REVISIÓN				REALIZADO	CONPROBADO	APROBADO	VºBº




EXCMO. AYUNTAMIENTO DE VALENCIA


PLAN PARCIAL SECTOR GRAO

TÍTULO PLANO

PLANOS DE INFORMACIÓN SIN EFICACIA NORMATIVA:
RED DE SERVICIOS. ESTADO ACTUAL. ALTA TENSIÓN

FECHA DICIEMBRE 2008	ESCALA 1/2000	CÓDIGO PROYECTO 167PPP00		
JOSE Mª TOMAS LLAVADOR		CLASIFICACIÓN	Nº PLANO	REVISIÓN
			PLI-14	

ARQUITECTO COLEGiado Nº: 2732

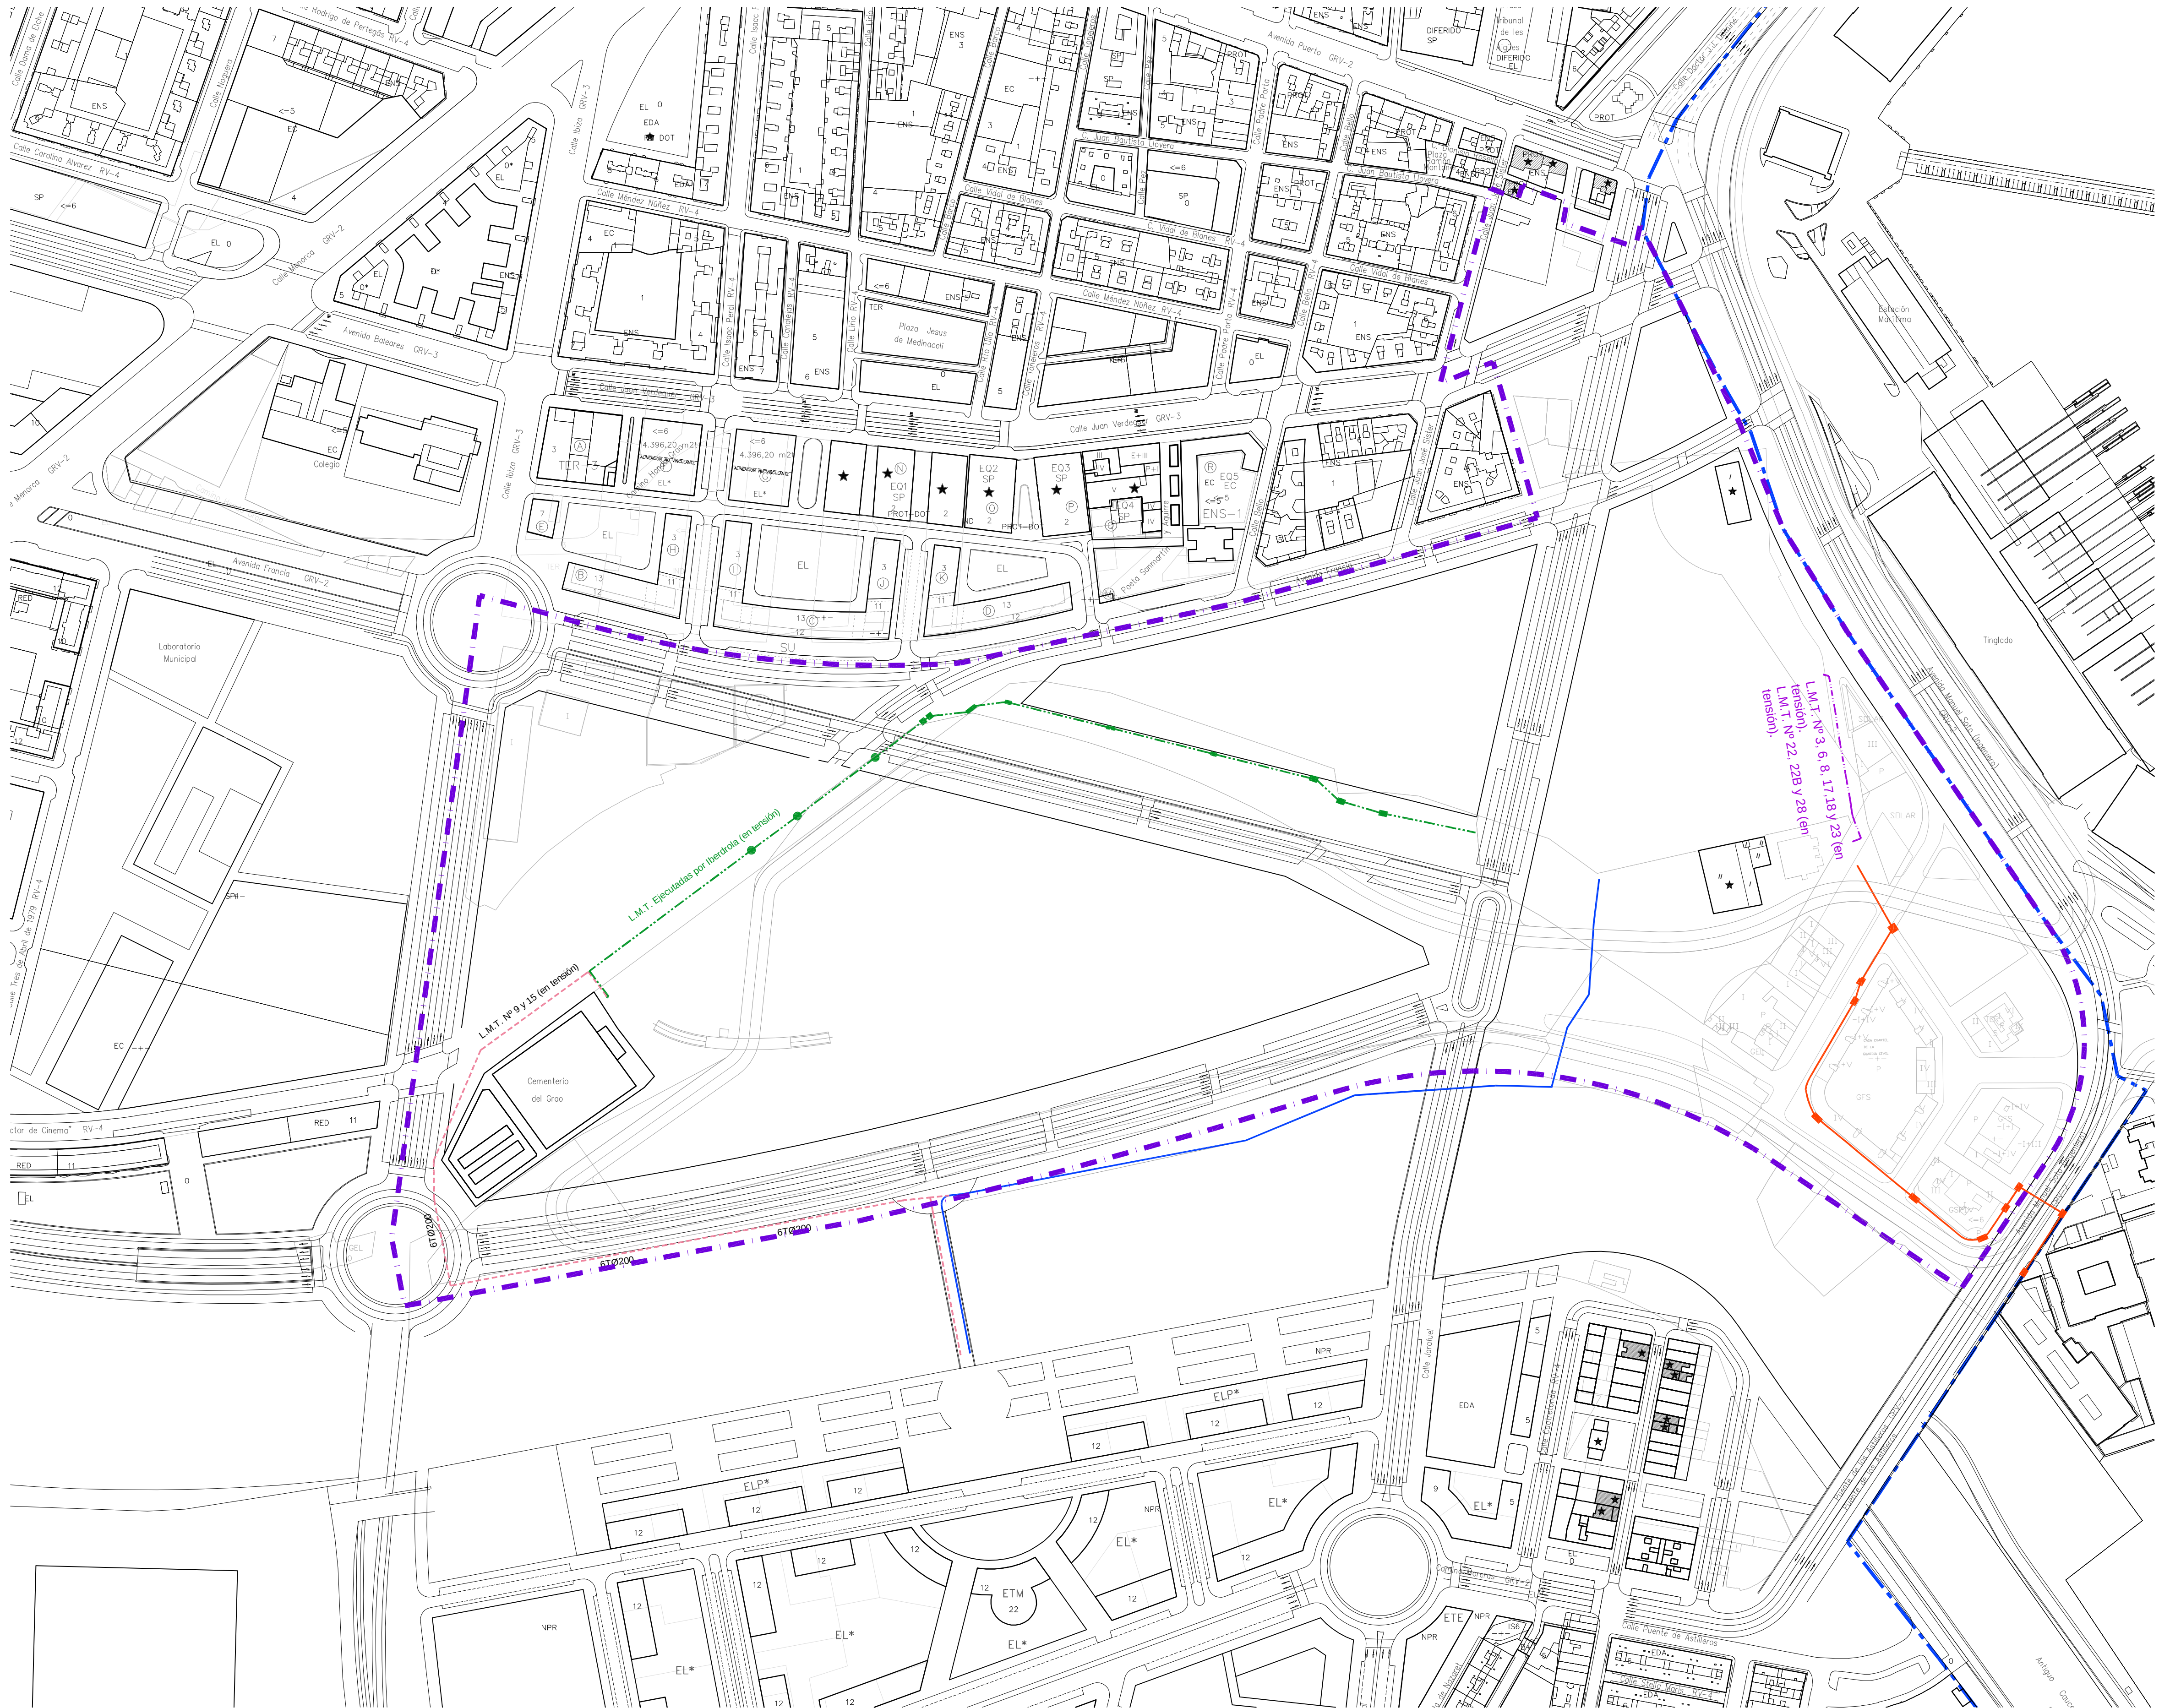

LEYENDA

LIMITE DEL SECTOR GRAO

LEYENDA

MEDIA TENSIÓN . VÍA SUBTERRÁNEA IBERDROLA

MEDIA TENSIÓN .LÍNEAS SUBTERRÁNEAS EN TENSIÓN

MEDIA TENSIÓN .LÍNEAS SUBTERRÁNEAS EN TENSIÓN

MEDIA TENSIÓN .LÍNEAS SUBTERRÁNEAS EN TENSIÓN

MEDIA TENSIÓN .LÍNEAS SUBTERRÁNEAS EN TENSIÓN IBERDROLA

REV.	FECHA	OBJETO REVISIÓN	REALIZADO	COMPROBADO	APROBADO	VºBº
EXCMO. AYUNTAMIENTO DE VALENCIA						
PLAN PARCIAL SECTOR GRAO						
TÍTULO PLANO						
PLANOS DE INFORMACIÓN SIN EFICACIA NORMATIVA: RED DE SERVICIOS. ESTADO ACTUAL. MEDIA TENSIÓN						
FECHA DICIEMBRE 2008	ESCALA 1/2000	CÓDIGO PROYECTO 167PPP00				
JOSE Mº TOMAS LLAVADOR		CLASIFICACIÓN Nº PLANO PLI-15	REVISIÓN			
ARQUITECTO COLEGIADO Nº: 2732						